

Poświadczam się, zgodność niniejszej kopii z treścią materiału państwowego zasobu geodezyjnego i kartograficznego	
Organ prowadzący państwowy zasób geodezyjny i kartograficzny	STAROSTA SŁUPSKI
Nazwa materiału zasobu	MAPA ZASADNICZA
Identyfikator ewidencyjny materiału zasobu	WYDRUK Z BAZY
Data wykonania kopii	18 01 2018
Imię, nazwisko i podpis osoby reprezentującej organ	

Województwo: pomorskie
 Powiat: słupski
 Jednostka ewidencyjna: 221209_2, Smołdzino
 Obręb: 0008, Gardna Wielka


MAPA ZASADNICZA
 obr. Gardna Wielka 0008: dz. 628

SKALA 1:1000

PLAN ZGAGOPODAROWANIA TERENU
 ZAŁĄCZNIK NR 1

DO ZGŁOSZENIA Z DNIA 25.01.2018R.

skala 1:1000

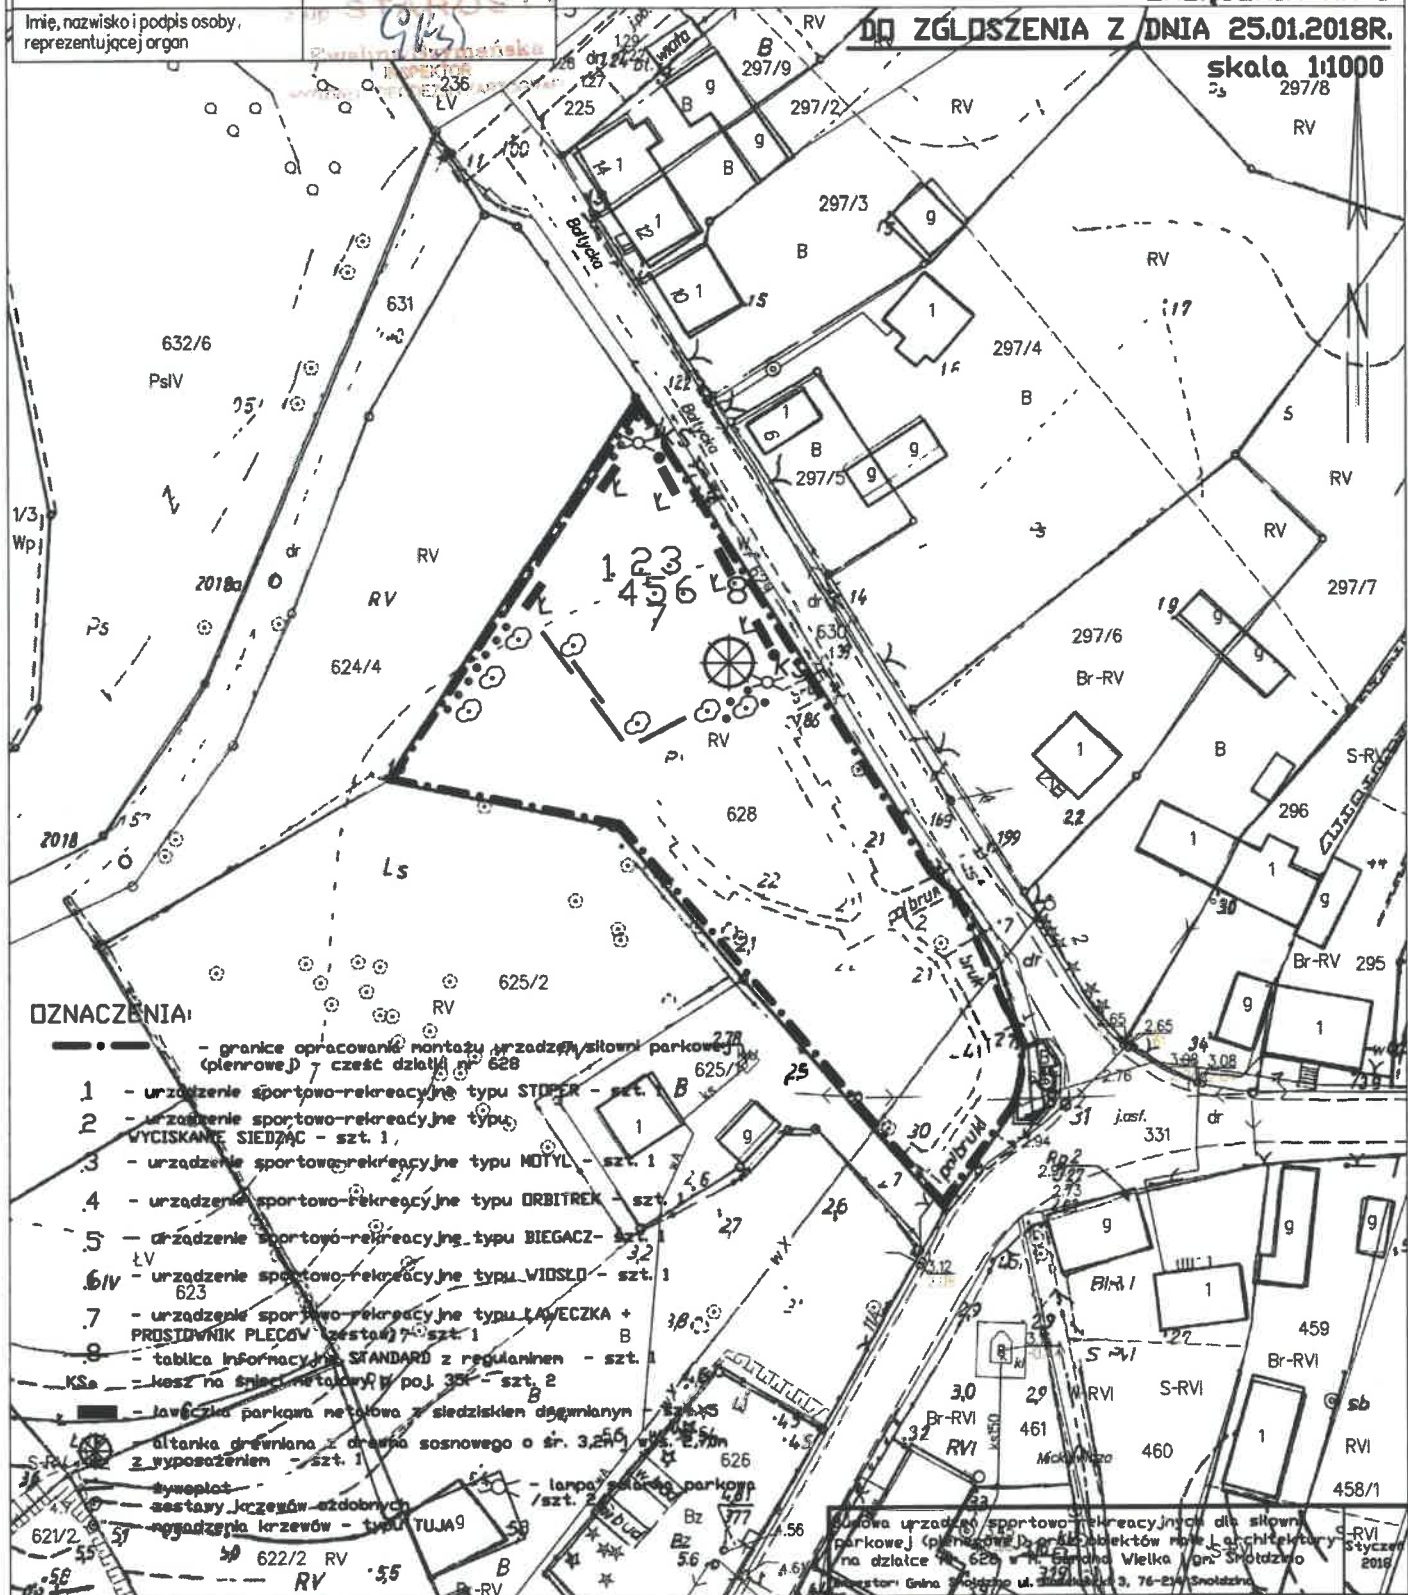

OZNACZENIA:

- granice opracowania, urządzenia, siłowni parkowej (pełnowe), część działki nr 628
- 1 - urządzenie sportowo-rekreacyjne typu STOPER - szt. 1
- 2 - urządzenie sportowo-rekreacyjne typu WYCISKANKI SIEDZĄC - szt. 1
- 3 - urządzenie sportowo-rekreacyjne typu MOTYL - szt. 1
- 4 - urządzenie sportowo-rekreacyjne typu ORBITREK - szt. 1
- 5 - urządzenie sportowo-rekreacyjne typu BIEGACZKA - szt. 1
- 6 - urządzenie sportowo-rekreacyjne typu WIOSŁO - szt. 1
- 7 - urządzenie sportowo-rekreacyjne typu LAWECZKA + PROSIDOWNIK PLECOW (zestaw) - szt. 1
- 8 - tablica informacyjna STANDARD z regulaminem - szt. 1
- KSa - kiesz. na śmieci metalowy w poj. 30l - szt. 2
- ławeczka parkowa metalowa z siedziskiem drewnianym
- altanka drewniana z dachem sosnowego o śr. 3,25m x 2,70m z wyposażeniem - szt. 1
- wysypisko
- zestawy krzewów ozdobnych
- nasadzenia krzewów - typu TUJA9
- lampy solarne parkowe / szt. 2

Plan zagospodarowania terenu dla siłowni parkowej (pełnowe) z urządzeniami rekreacyjnymi na działce nr 628 w obr. Gardna Wielka (gm. Smołdzino) powiat Słupski ul. Smołdzin 3, 76-214 Smołdzino

Słupsk dn. 2018-01-08
 Sporządził(a) wydruk-Oskar Matyszewski

Temat rysunku: Plan zagospodarowania terenu.		skala: 1:500
autor: tech. bud. Zygmunt Podgórnak upr. nr ewid. AN/8346/139/79 o spec. architektonicznej	opracował: Krzysztof Naczejewski	rr rys. 1