


Rzut parteru skala 1:100

inwentaryzacja

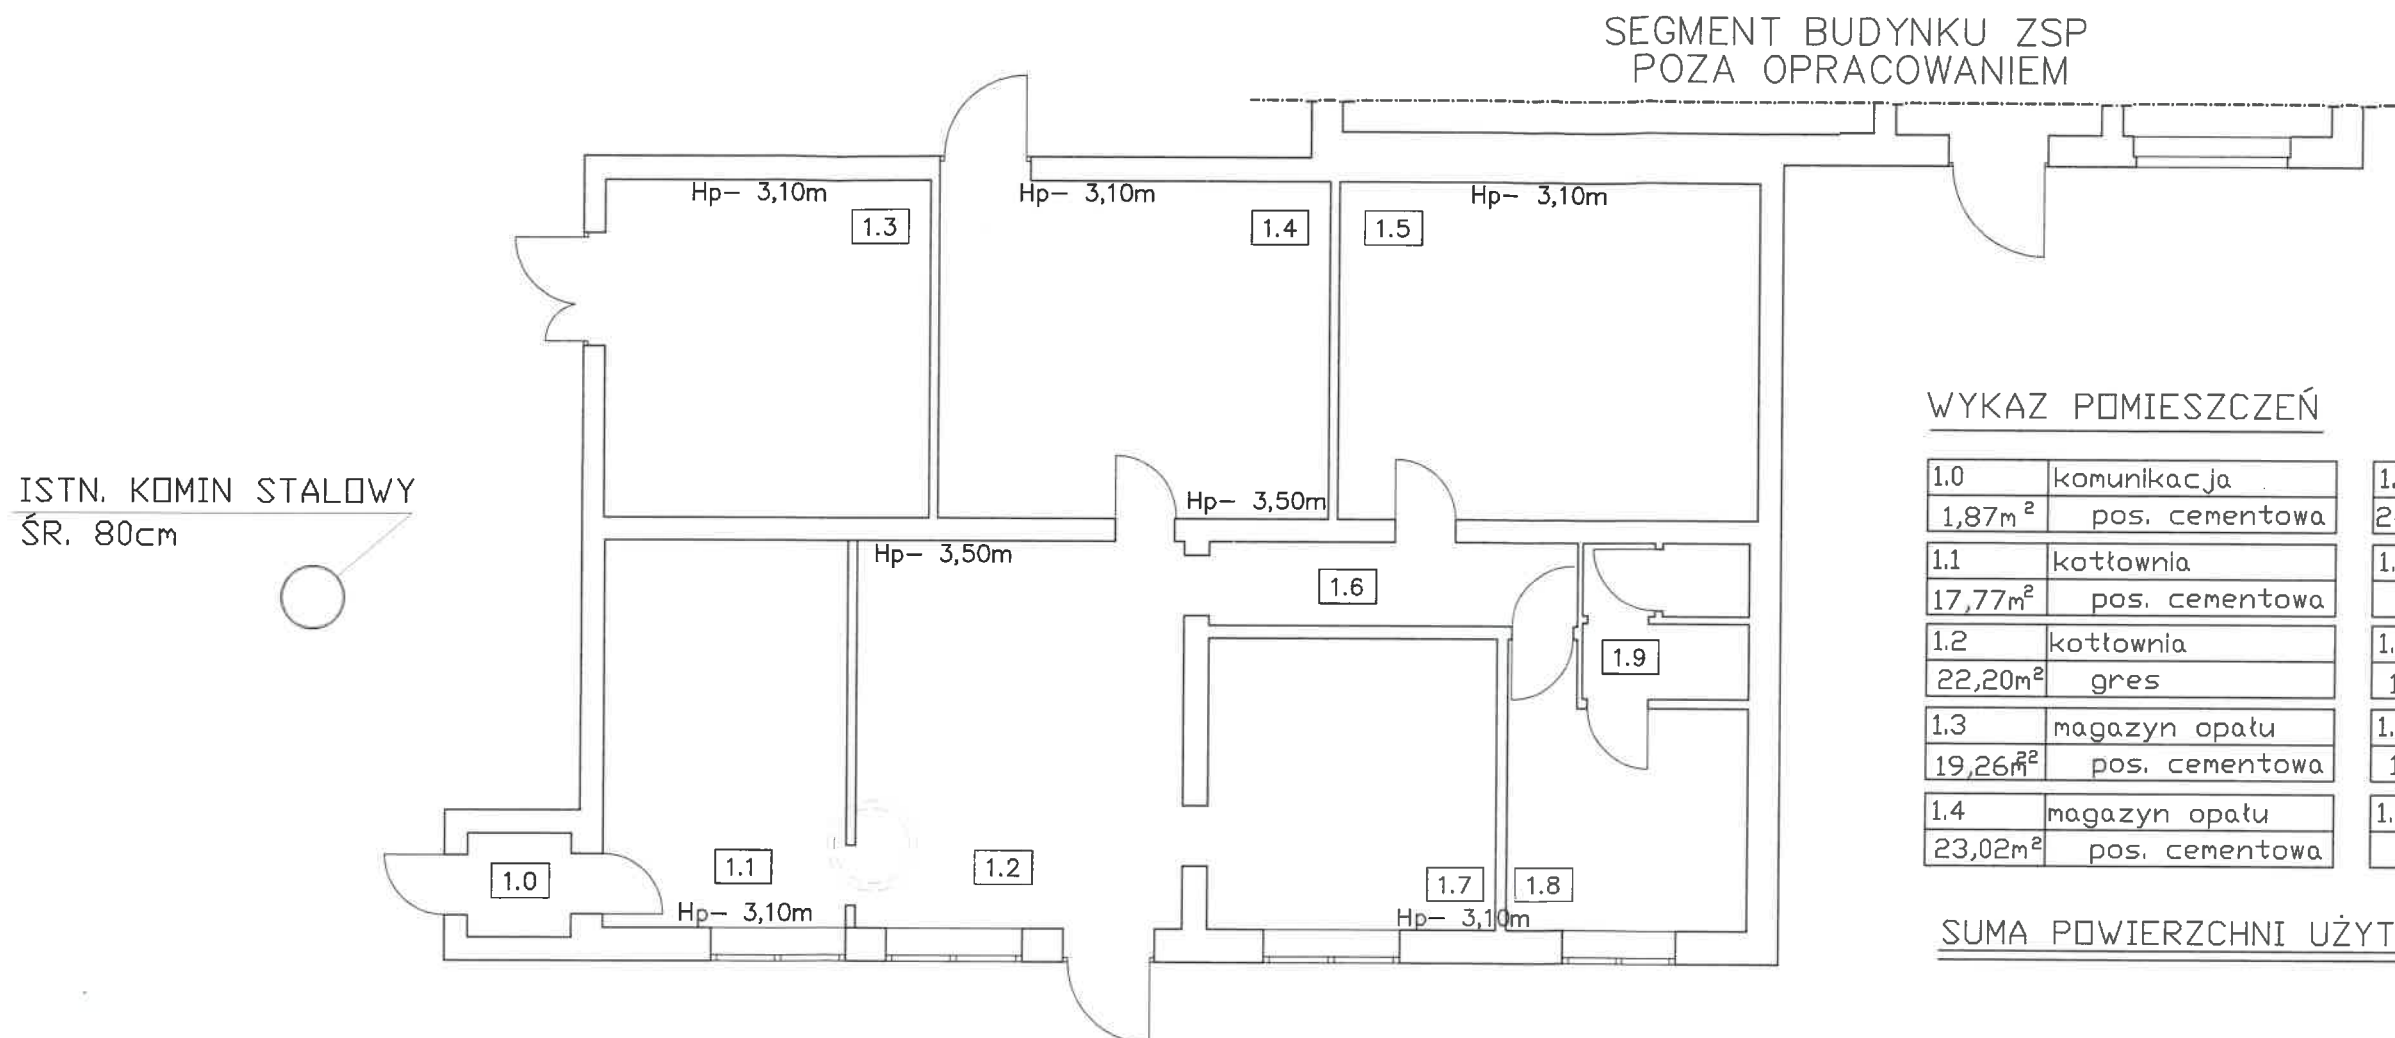

WYKAZ POMIESZCZEŃ


1.0	komunikacja	1.5	zasobnik
1,87m ²	pos. cementowa	24,80m ²	pos. cementowa
1.1	kotłownia	1.6	komunikacja
17,77m ²	pos. cementowa	5,40m ²	pos. cementowa
1.2	kotłownia	1.7	wymiennikownia
22,20m ²	gres	14,10m ²	pos. cementowa
1.3	magazyn opału	1.8	pom. placza
19,26m ²	pos. cementowa	10,23m ²	pos. cementowa
1.4	magazyn opału	1.9	W.C. palacza
23,02m ²	pos. cementowa	4,60m ²	gres

SUMA POWIERZCHNI UŻYTKOWEJ = 143,25 m²

PROJEKT BUDOWLANY REMONT ISTN. KOTŁOWNI POLEGAJĄCY NA WYMIANIE KOTŁÓW WRAZ Z OSPRZĘTEM I ROBOTAMI TOWARZYSZĄCYMI		
Inwestor: GMINA SMOLEŹDZINO ul. Kościuszki 3, 76-214 Smoleździno		
Temat rysunku: RZUT PARTERU - inwentaryzacja		lipiec 2020r.
autor: tech. bud. Zigmunt Podgórniak uprawnienia konstrukcyjno-budowlane wykonawca projektu nr AN/8346/139/79	opracował: mgr inż. Krzysztof Maciejewski <i>K. Maciejewski</i>	skala: 1:100
BIURO OBSŁUGI INWESTORA		nr rys. 2/A

76-200 Słupsk
ul. M. Piłsudskiego 1d/49
tel. 0601-597-547

SEGMENT BUDYNKU ZSP POZA OPRACOWANIEM

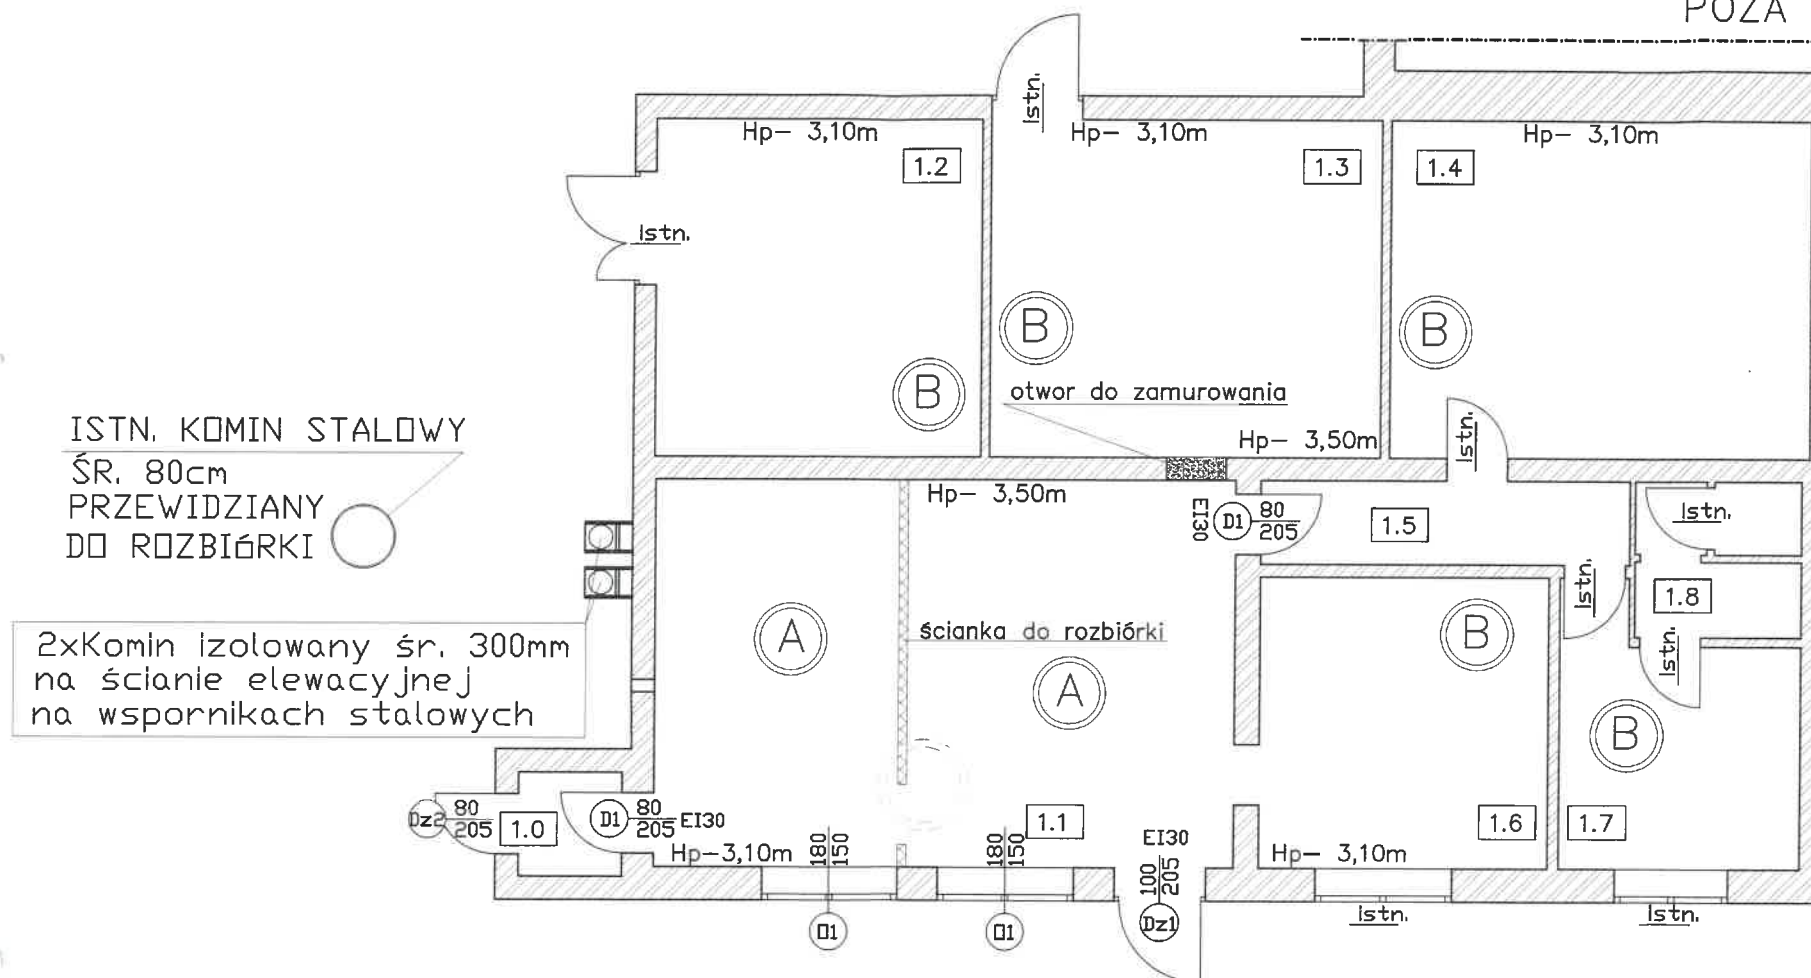

ISTN. KOMIN STALOWY
ŚR. 80cm
PRZEWIDZIANY
DO ROZBIÓRKI

2xKomin izolowany śr. 300mm
na ścianie elewacyjnej
na wspornikach stalowych

WYKAZ POMIESZCZEŃ

1.0	komunikacja
1,87m ²	pos. cementowa
1.1	kotłownia
39,97m ²	pos. cementowa
1.2	magazyn opału
19,26m ²	pos. cementowa
1.3	magazyn opału
23,02m ²	pos. cementowa
1.4	zasobnik
24,80m ²	pos. cementowa

1.5	komunikacja
5,40m ²	pos. cementowa
1.6	wymiennikownia
14,10m ²	pos. cementowa
1.7	pom. placza
10,23m ²	pos. cementowa
1.8	W.C. placza
4,60m ²	gres

SUMA POWIERZCHNI UŻYTKOWEJ = 143,75 m²

Dznaczenia:

- ściana istniejąca
- ściana działowa do rozbiórki
- otwory do zamurowania

- (A) ZAKRES ROBÓT REMONTOWYCH**
- roboty rozbiórkowe i demontazowe
 - przecieranie istniejących tynków ścian i sufitów
 - wymiana okładzin ścian i podłóg
 - wymiana stolarki drzwiowej na EI30
 - wymiana stolarki okiennej na EI30
 - roboty remontowe wykończeniowe i malarskie

- (B) ZAKRES ROBÓT REMONTOWYCH**
- przecieranie istniejących tynków ścian i sufitów
 - roboty remontowe wykończeniowe i malarskie

PROJEKT BUDOWLANY REMONT ISTN. KOTŁOWNI POLEGAJĄCY NA WYMIANIE KOTŁÓW WRAZ Z OPRZĘTEM I ROBOTAMI TOWARZYSZĄCYMI		
Inwestor: GMINA SMOŁDZINO ul. Kościuszki 3, 76-214 Smoldzino		
Temat rysunku: RZUT PARTERU		lipiec 2020r.
autor: inż. bud. Zygmunta Podgórniak uprawnienia konstruktorsko-budowlane wykonawca projektu nr AN/8346/139/79	opracował: mgr inż. Krzysztof Maciejewski 	skala: 1:100
BIURO OBSŁUGI INWESTORA		76-200 Stupsk ul. M. Piłsudskiego 1d/49 tel. 0601-597-547
		nr rys. 3/A