



ELEWACJA FRONTOWA SKALA 1:100

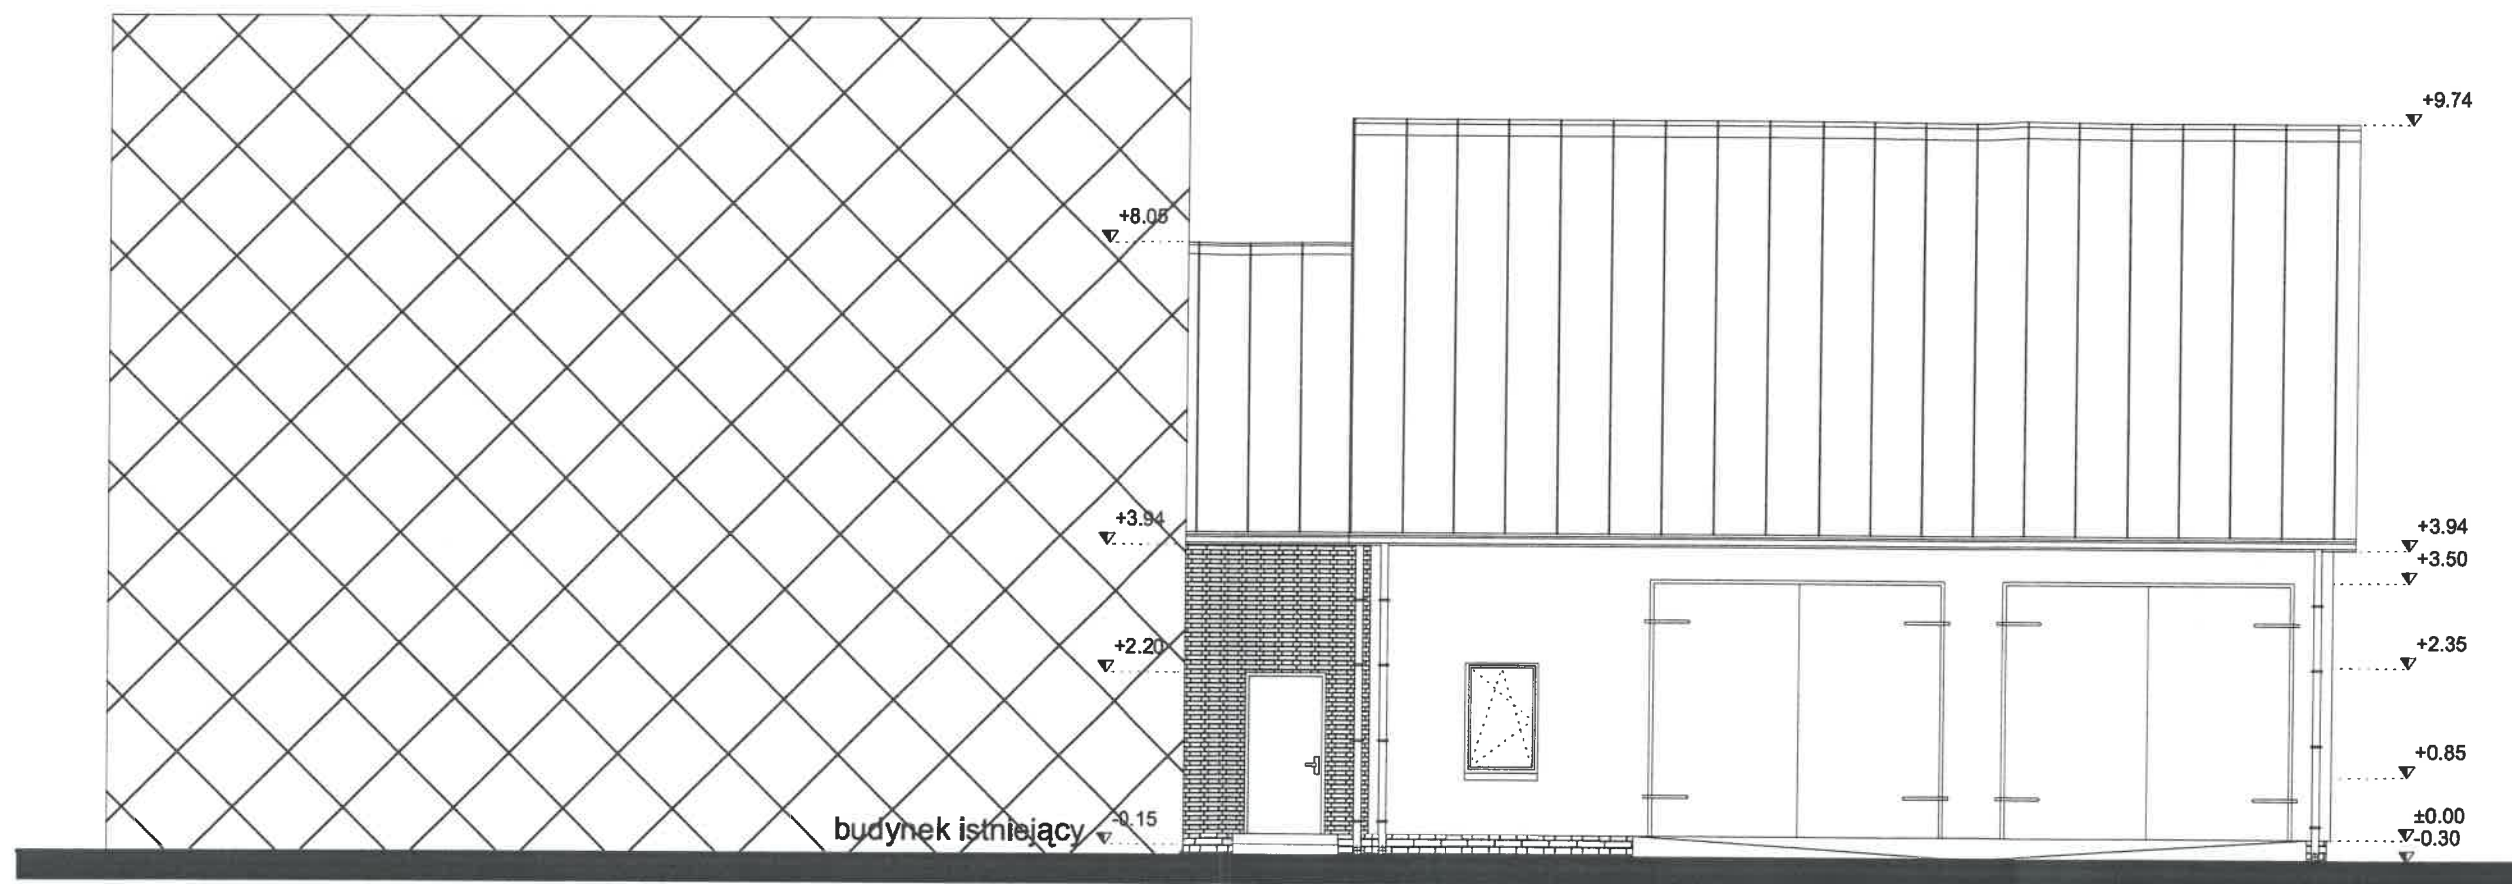

PRACOWNIA ARCHITEKTONICZNA ANNA OLEKSIŃSKA	
ul. CHABROWA 10 A 76-200 KREPA SŁUPSKA tel. 059 847 53 18 architektao@wp.pl	
PROJEKT: ROZBUDOWY BUDYNKU REMIZY OSP O POMIESZCZENIA GSRAŻOWE NR DZIAŁKI: 259/1 Gardnie Małej, gmina Smóldzino INWESTOR: Gmina Smóldzino ul. Kościuszki 3, 76-214 Smóldzino OBIEKT: BUDYNEK USŁUGOWY	BRANŻA: ARCHITEKTURA STUDIUM: PRTOJEKT BUDOWLANY AUTOR: mgr inż. arch. ANNA OLEKSIŃSKA nr upr. PO/KK/019/02
TEMAT: ELEWACJA	NR RYSUNKU: 8
DATA: grudzień 2012r.	SKALA: 1:100

RZUT PARTERU SKALA 1:100

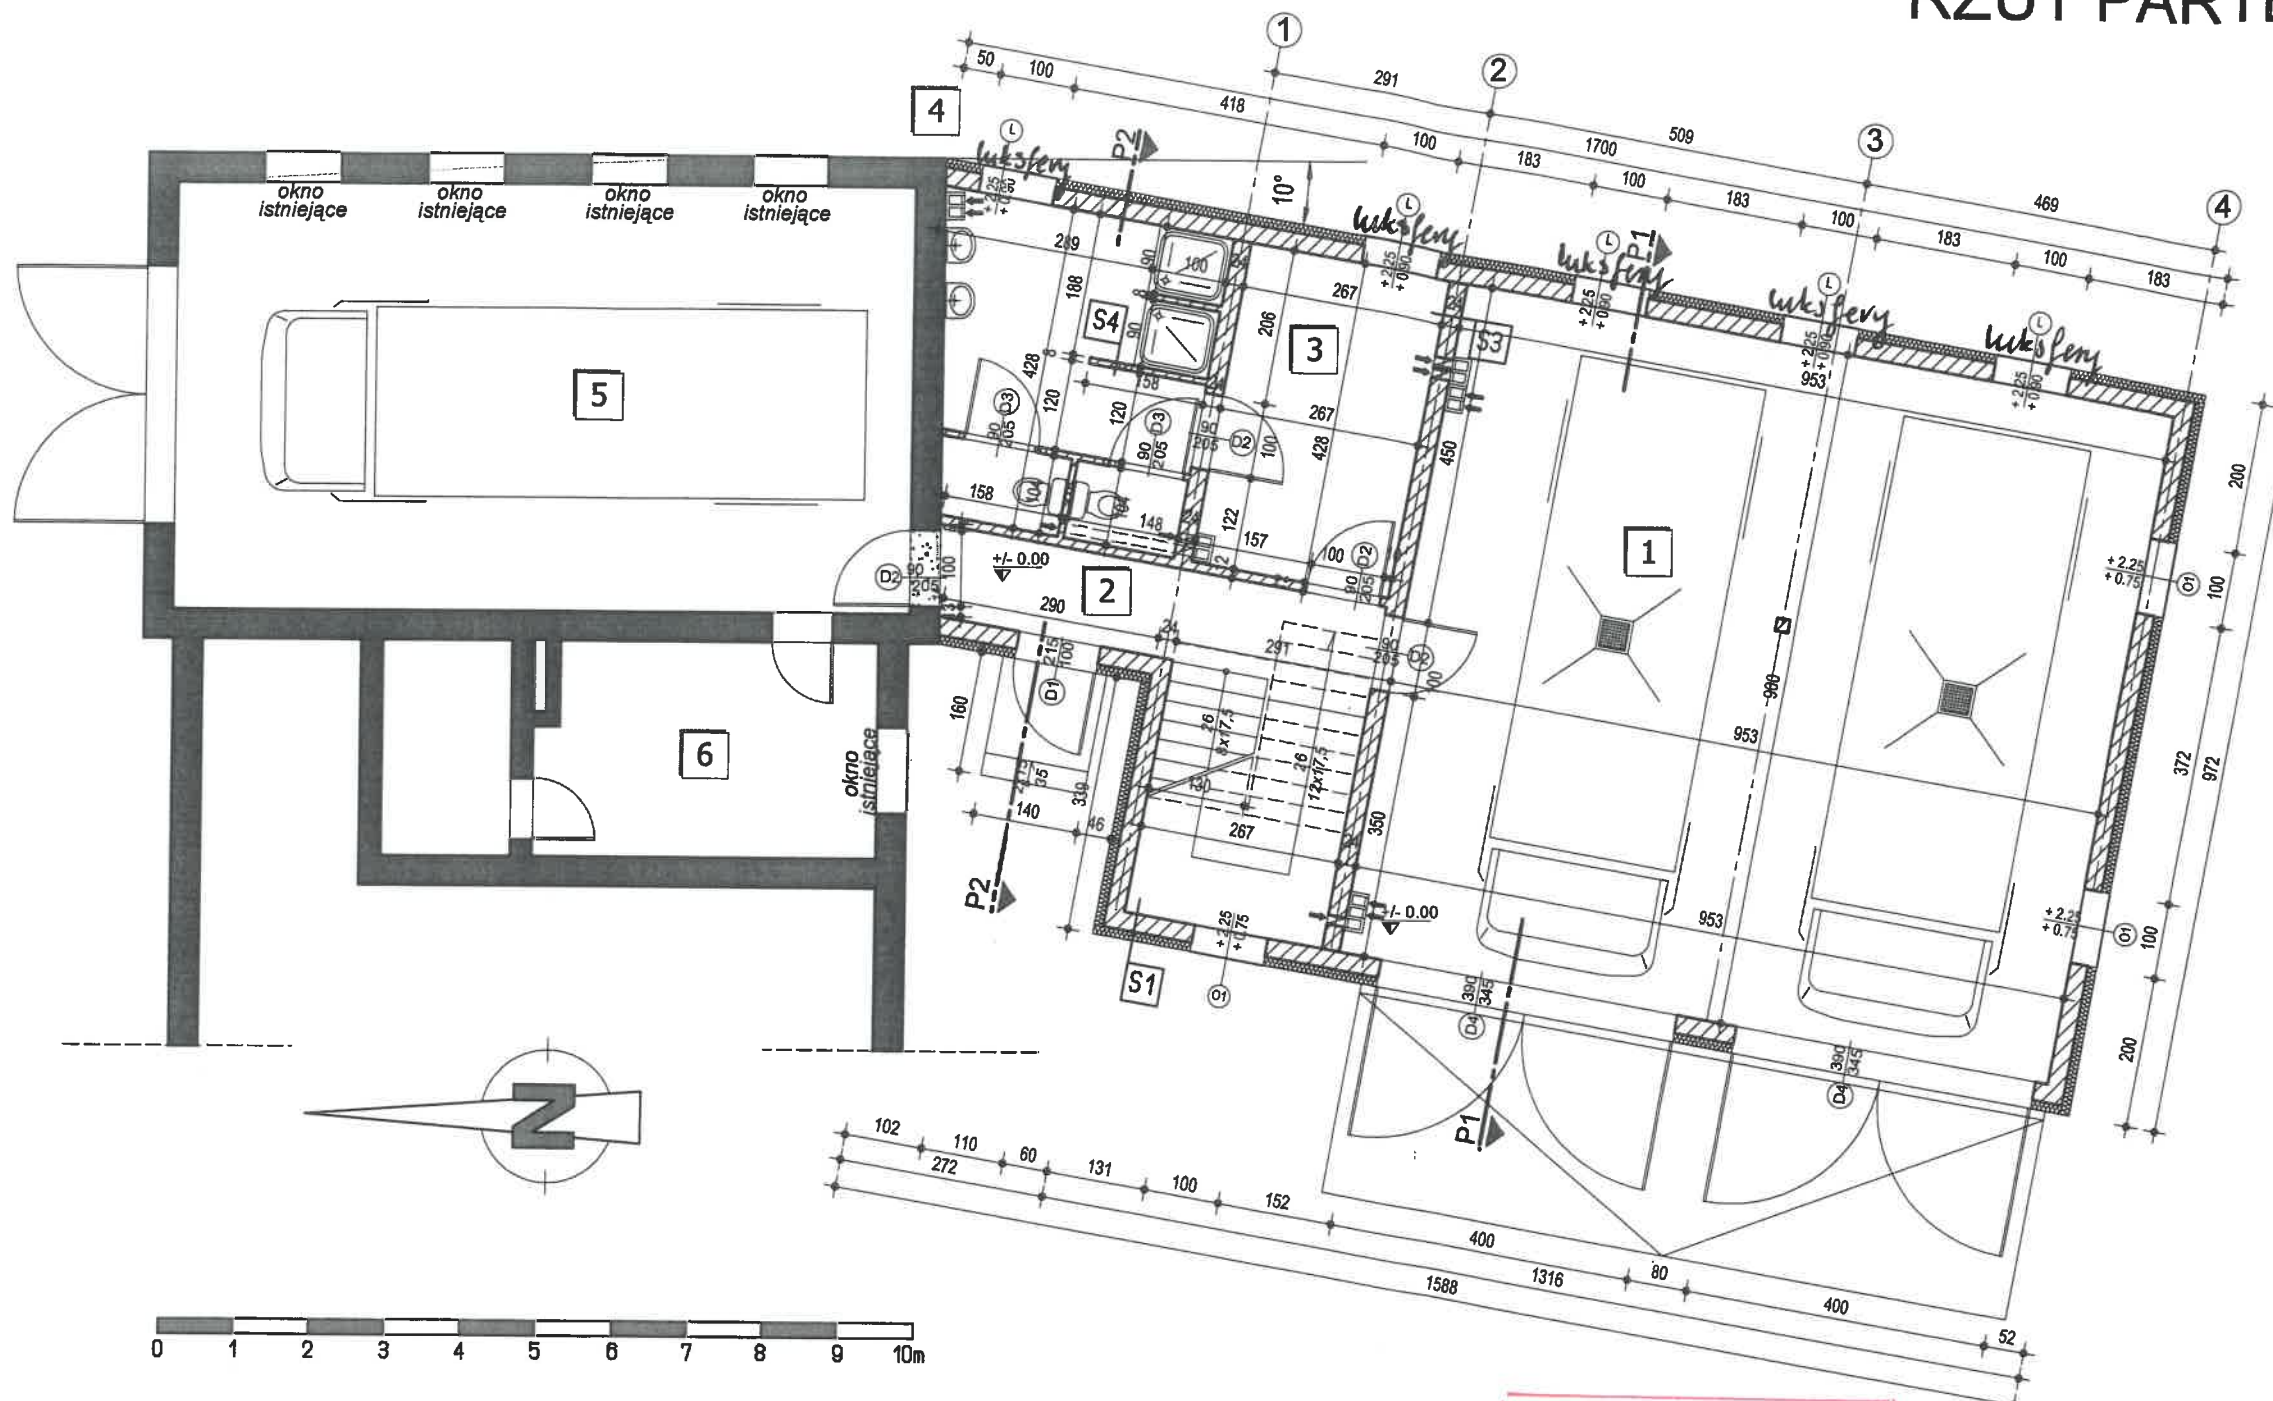

M1	PARTER	209,90 m ²
1	garaż	gress 90,20 m ²
2	komunikacja	gress 16,10 m ²
3	szatnia	gress 11,40 m ²
4	łazienka	gress 15,10 m ²
5	garaż	gress 58,40 m ²
6	pom. techniczne	gress 18,70 m ²

S1 ŚCIANA ZEWNĘTRZNA

1.	wykończenie według rys. elewacji	
2.	styropian PS-E FS-12	12cm
3.	gazobeton	24cm
4.	tynk wewn. cem-wap lub gipsowy	1,5cm

S2 ŚCIANA WEWNĘTRZNA

1.	tynk wewn. cem-wap lub gipsowy	1,5cm
2.	gazobeton	12cm
3.	tynk wewn. cem-wap lub gipsowy	1,5cm

S3 ŚCIANA WEWNĘTRZNA KONSTRUKCYJNA

1.	tynk wewn. cem-wap lub gipsowy	1,5cm
2.	gazobeton	24cm
3.	tynk wewn. cem-wap lub gipsowy	1,5cm

S4 ŚCIANA WEWNĘTRZNA

1.	tynk wewn. cem-wap lub gipsowy	1,5cm
2.	gazobeton	8cm
3.	tynk wewn. cem-wap lub gipsowy	1,5cm

OZNACZENIA:

	ściana istniejąca
	ściana projektowana
	ściana do wyburzenia
	lüksfer

Legowianin, pod względem warunków higienicznych i zdrowotnych bez zastrzeżeń

[Signature]

Data: 04.01.2013r.
Lp.: 01/01/13

inż. Lubomira Hnatiuk
RZECZOZNAWCA
do spraw sanitarnohigienicznych w zakresie budownictwa przemysłowego i ogólnego bez służby zdrowia
Nr uprawnień 93-BPI/00, tel. 501 501 730

Zapoiniowano pod względem zgodności z przepisami bezpieczeństwa i higieny pracy oraz wymogami ergonomii:

1) bez zastrzeżeń
2) z zastrzeżeniami wymienionymi w załączony opinii

Lp. opinii: 1 Data: 7.01.2013.

[Signature]

RZECZOZNAWCA
ds. bezpieczeństwa i higieny pracy
mgr inż. Lech Kanigowski
nr upr. GdP 29079 w dziedzinach 1.1, 1.2, 1.3, 1.4
zam. Słupsk, ul. Zaborowskiej 21
tel. prac: 84-535 44, dom: 84-555-96

PRACOWNIA ARCHITEKTONICZNA ANNA OLEKSIŃSKA
ul. CHABROWA 10 A
76-200 KREPA SŁUPSKA tel. 059 847 53 18
architekt@wp.pl

PROJEKT: ROZBUDOWY BUDYNKU REMIZY OSP O POMIESZCZENIA GSRAZOWE
NR DZIAŁKI: 259/1 Gardnie Małej, gmina Smoldzino
INWESTOR: Gmina Smoldzino
ul. Kościuszki 3, 76-214 Smoldzino
OBIEKT: BUDYNEK USŁUGOWY

BRANŻA: ARCHITEKTURA
STUDIUM: PRTOJEKT BUDOWLANY
AUTOR: mgr inż. arch. ANNA OLEKSIŃSKA
nr upr. PO/KK/019/02

TEMAT: RZUT PARTERU
DATA: grudzień 2012r.

NR RYSUNKU: 2
SKALA: 1:100