


RZUT PIĘTRA
SKALA 1:50

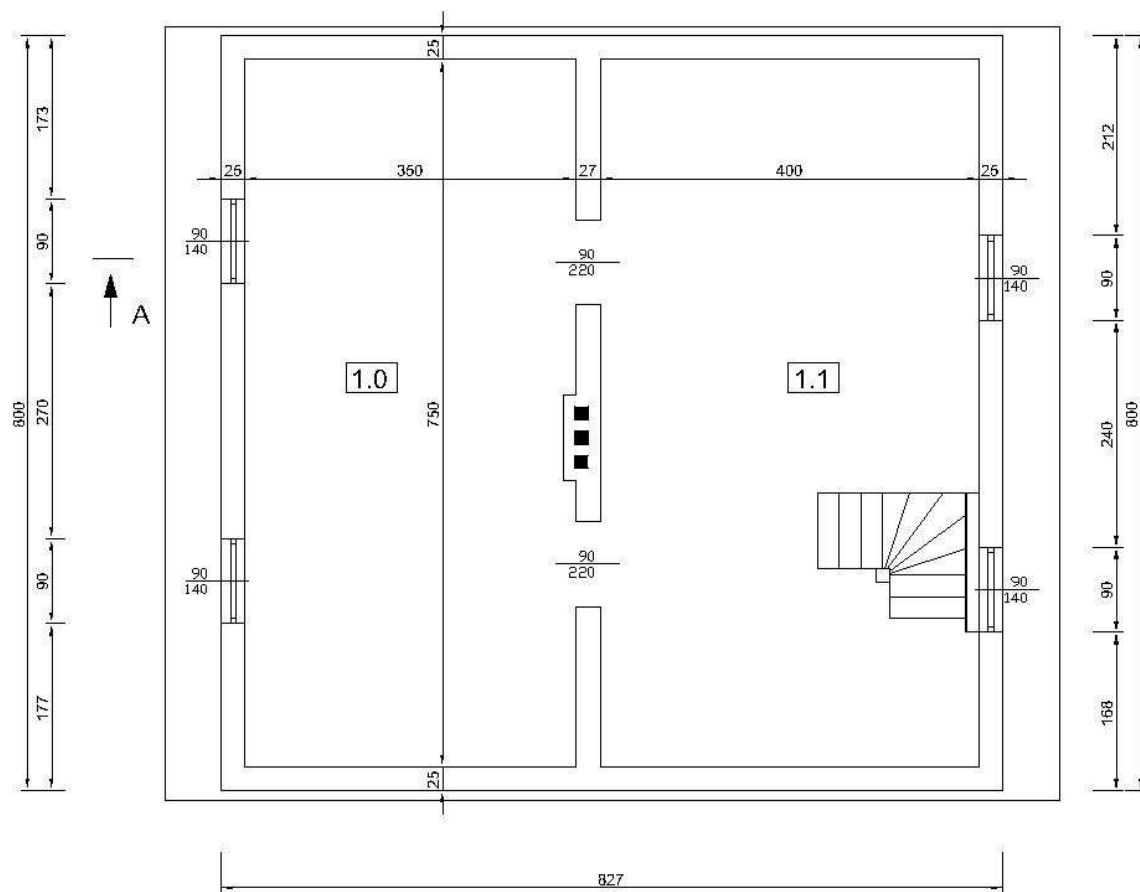

Zestawienie powierzchni			
Nr pom.	Nazwa pomieszczenia	Powierzchnia [m ²]	Podłoga
10	Pomieszczenie	26,25	deski
11	Pomieszczenie	28,09	deski
Łącznie		54,34	

Nazwa projektu: RZUT PIĘTRA - INWENTARYZACJA				
Nazwa obiektu budowlanego: PROJEKT REMONTU BUDYNKU MIESZKALNEGO				
Adres obiektu budowlanego: ul. Ogóńska 3, Gardna Wlk., działka nr 333				
Inwestor: Gmina Smoldzino, ul. Kosciuszki 3 76-214 Smoldzino				
Projektant:	inż. Irena Tyżka uprawnienia nr AN 8346 195 79 Specjalność: konstrukcyjno-budowlana			
Data: 0.0.2012	SKALA: 1:50	BRANŻA: INWENTARYZ.	NR RYS: 12	NR STRONY: 1