


RZUT PIWNICY
SKALA 1:50

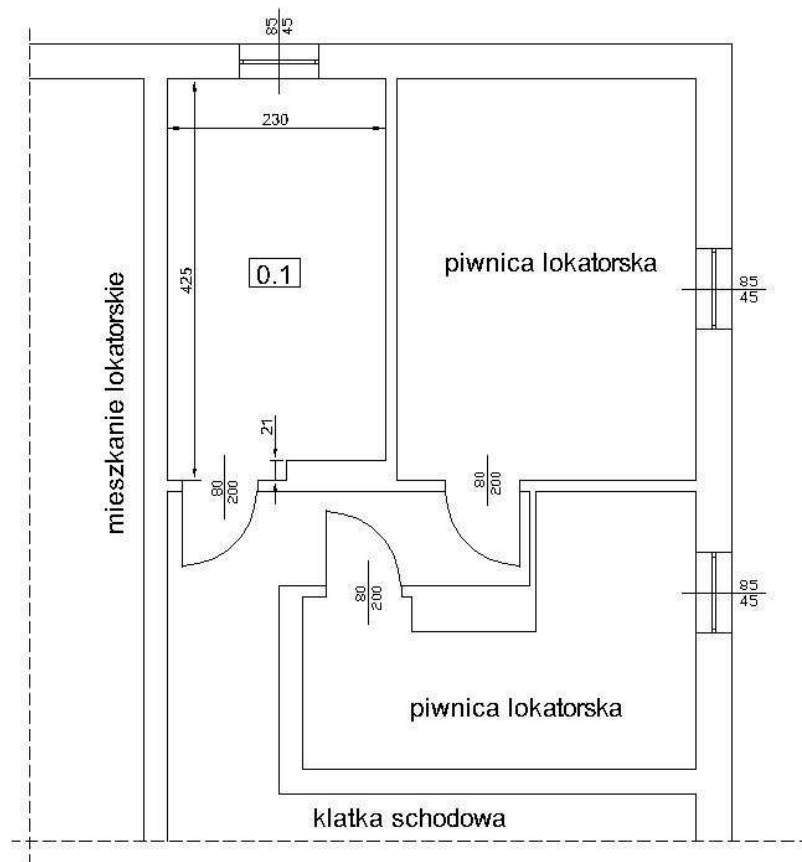

Zestawienie powierzchni			
Nr pom.	Nazwa pomieszczenia	Powierzchnia [m ²]	Podłoga
0.1	Piwnica	9,55	posadzka cementowa
	Łącznie	9,55	

Nazwa projektu: RZUT PIWNICY - INWENTARYZACJA			
Nazwa obiektu budowlanego: PROJEKT REMONTU LOKALU MIESZKALNEGO			
Adres obiektu budowlanego: Żelazo 7/4, działka nr 42/1			
Inwestor: Gmina Smolardzino, ul. Kosciuszki 3 76-214 Smolardzino			
Projektant:	Inż. Irena Tyżka uprawnienia nr AN 8346 195 79 Specjalność: konstrukcyjno-budowlana		
Data: 30.01.2012	Skala: 1:50	Brzytwa: INWENTARYZ.	Nr rysunku: 12