
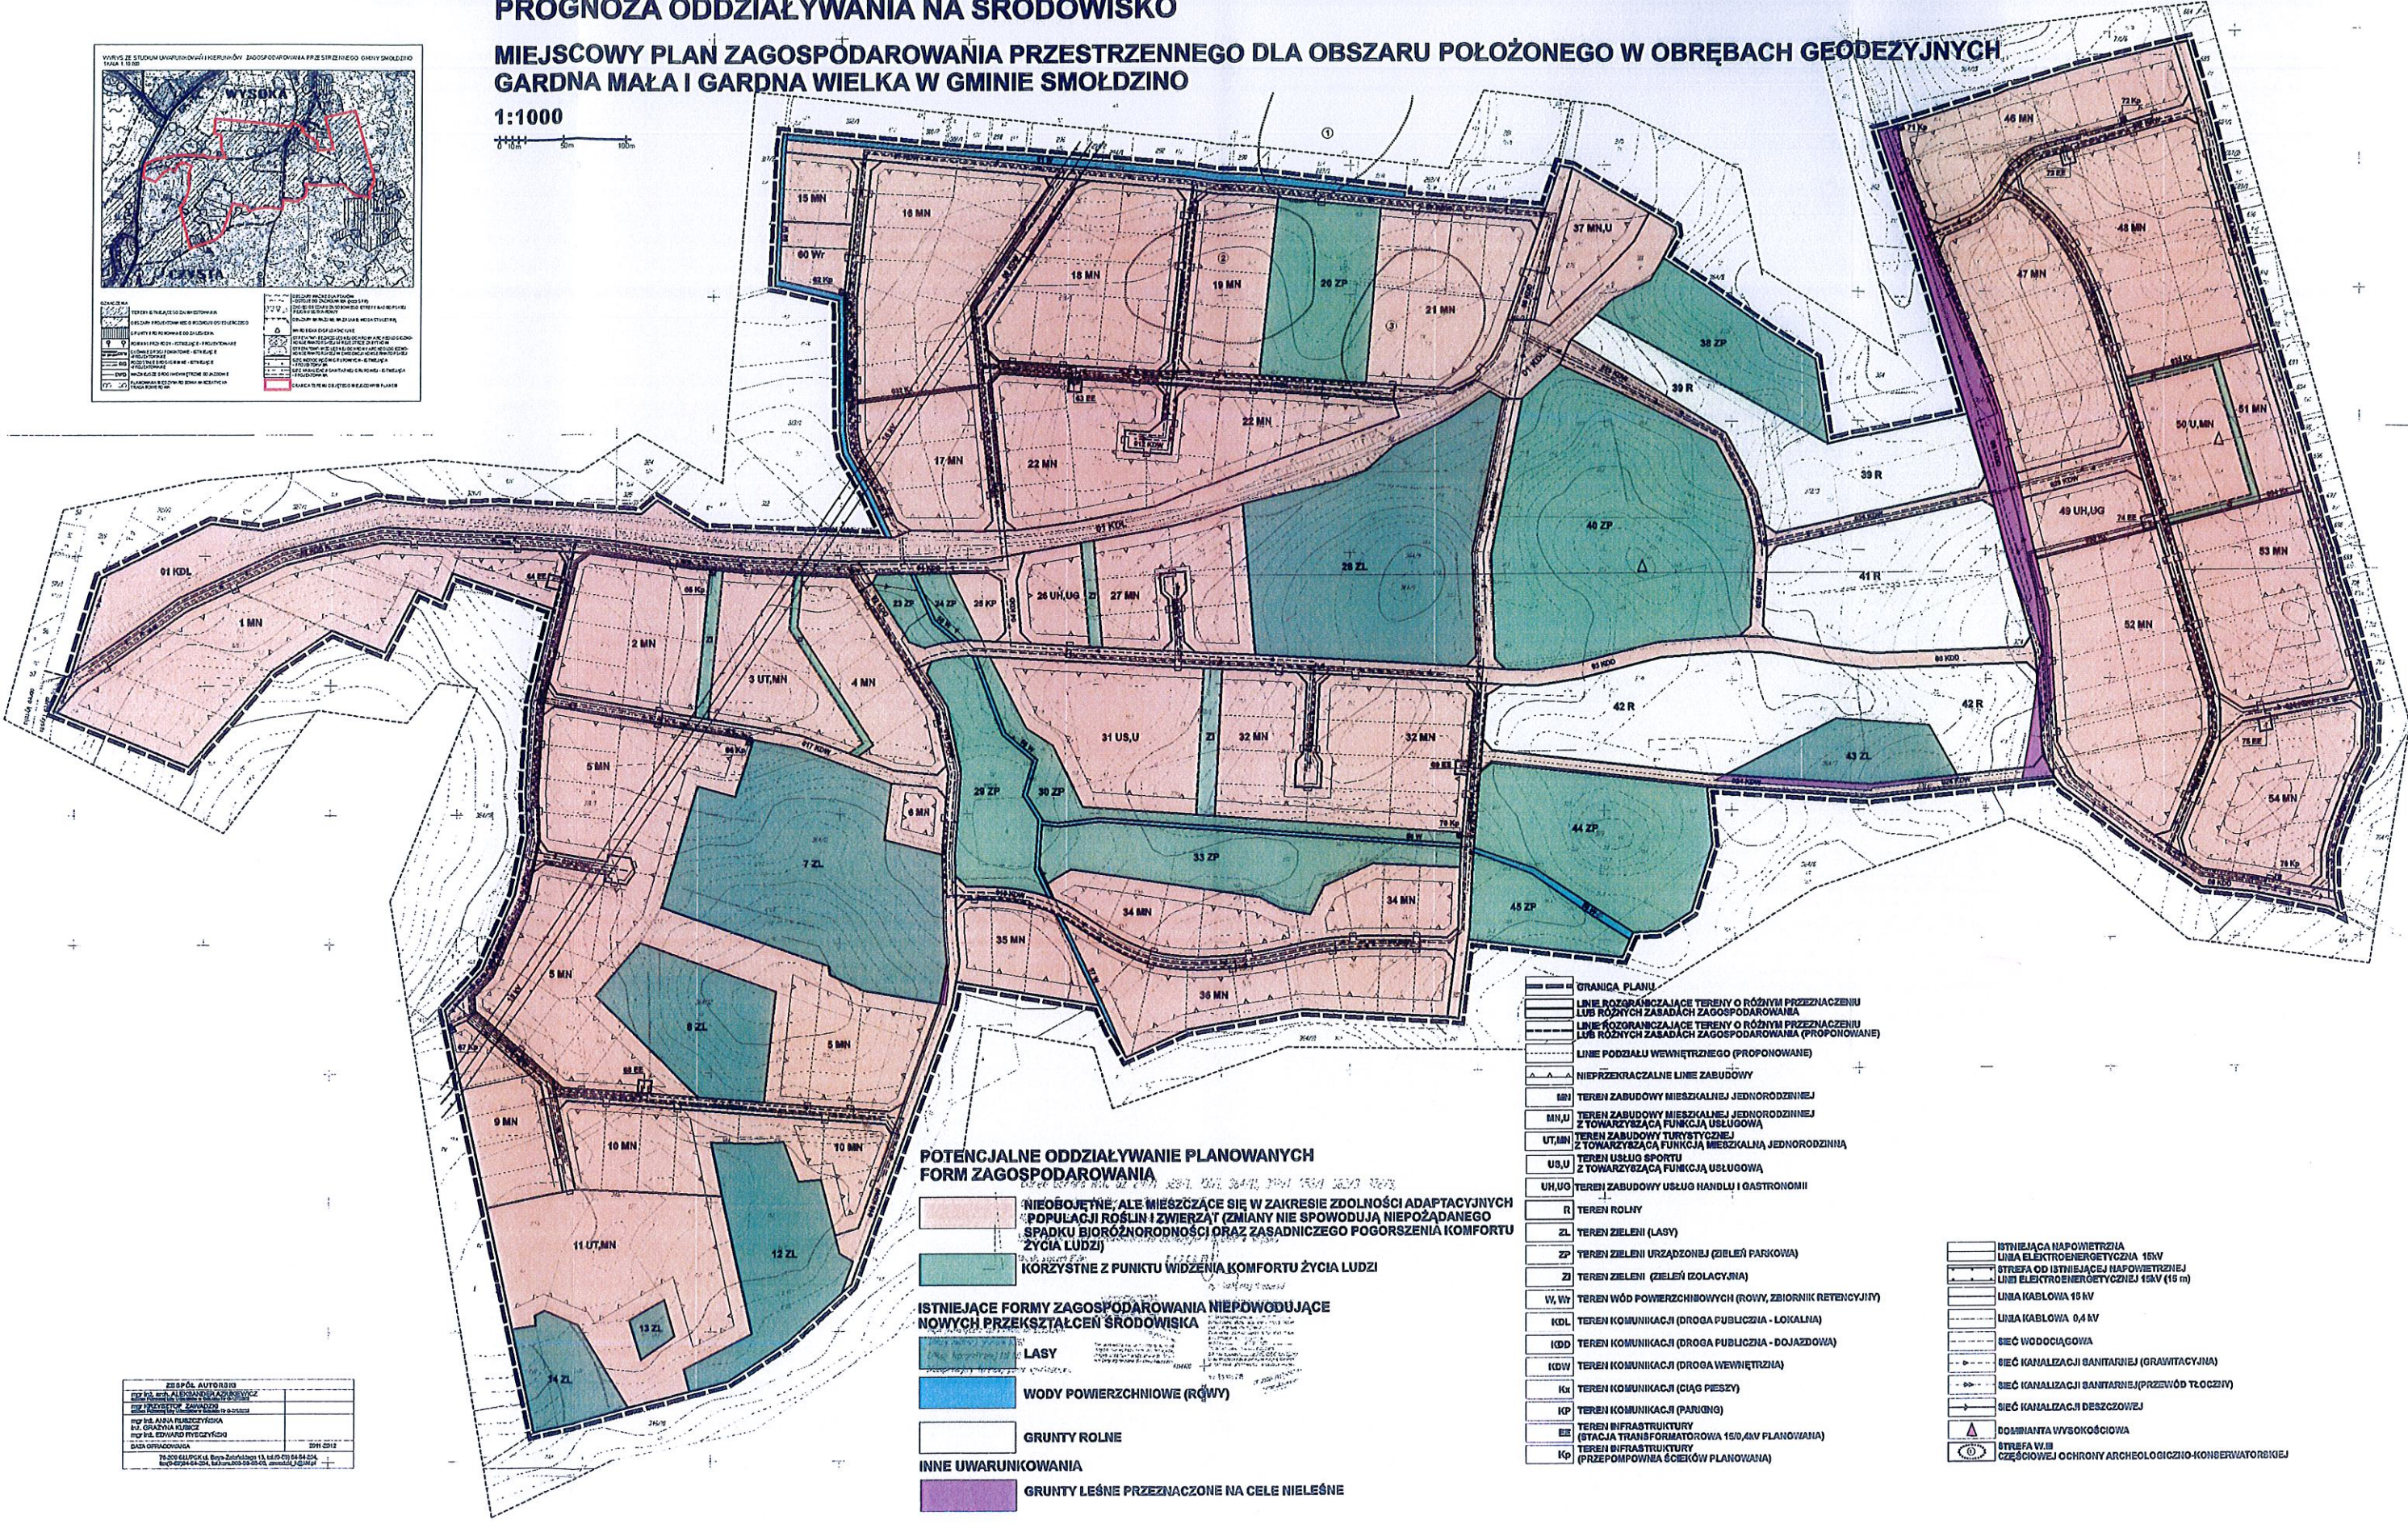


PROGNOZA ODDZIAŁYWANIA NA ŚRODOWISKO

MIEJSCOWY PLAN ZAGOSPODAROWANIA PRZESTRZENNEGO DLA OBSZARU POŁOŻONEGO W OBRĘBACH GEODEZYJNYCH GARDNA MAŁA I GARDNA WIELKA W GMINIE SMOŁDZINO

1:1000

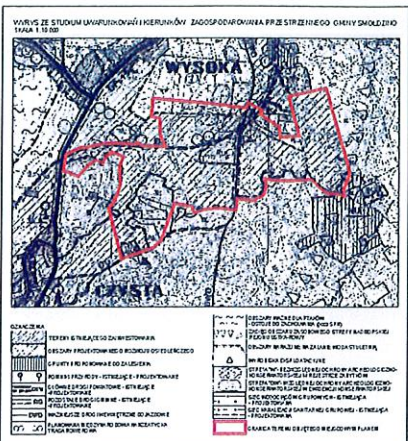

POTENCJALNE ODDZIAŁYWANIE PLANOWANYCH FORM ZAGOSPODAROWANIA

- NIEOBYJNE, ALE MIEŚCZĄCE SIĘ W ZAKRESIE ZDOLNOŚCI ADAPTACYJNYCH POPULACJI ROŚLIN I ZWIERZĄT (ZMIANY NIE SPOWODUJĄ NIEPOŻĄDANEGO SPADKU BIODORNOŚCI ORAZ ZASADNICZEGO POGORSZENIA KOMFORTU ŻYCIA LUDZI)
- KORZYŚNE Z PUNKTU WIDZENIA KOMFORTU ŻYCIA LUDZI

ISTNIEJĄCE FORMY ZAGOSPODAROWANIA NIEPOWODUJĄCE NOWYCH PRZEKSZTAŁCEŃ ŚRODOWISKA

- LASY
- WODY POWIERZCHNIOWE (RÓWY)
- GRUNTY ROLNE
- GRUNTY LEŚNE PRZEZNACZONE NA CELE NIELEŚNE

- GRANICA PLANU
- LINIE ROZGRANICZAJĄCE TERENY O RÓŻNYM PRZEZNACZENIU LUB RÓŻNYCH ZASADACH ZAGOSPODAROWANIA
- LINIE ROZGRANICZAJĄCE TERENY O RÓŻNYM PRZEZNACZENIU LUB RÓŻNYCH ZASADACH ZAGOSPODAROWANIA (PROPONOWANE)
- LINIE PODZIAŁU WEWNĘTRZNEGO (PROPONOWANE)
- NIEPRZEKRACZALNE LINIE ZABUDOWY
- MN TEREN ZABUDOWY MIESZKALNEJ JEDNORODZINNEJ
- MN,U TEREN ZABUDOWY MIESZKALNEJ JEDNORODZINNEJ Z TOWARZYSZĄCĄ FUNKCJĄ USŁUGOWĄ
- UT, MN TEREN ZABUDOWY TURYSTYCZNEJ Z TOWARZYSZĄCĄ FUNKCJĄ MIESZKALNĄ JEDNORODZINNĄ
- US,U TEREN USŁUG SPORTU Z TOWARZYSZĄCĄ FUNKCJĄ USŁUGOWĄ
- UH,UO TEREN ZABUDOWY USŁUG HANDLU I GASTRONOMII
- R TEREN ROLNY
- ZL TEREN ZIELENI (LASY)
- ZP TEREN ZIELENI URZĄDOWEJ (ZIELEŃ PARKOWA)
- ZI TEREN ZIELENI (ZIELEŃ IZOLACYJNA)
- W, WY TEREN WÓD POWIERZCHNIOWYCH (RÓWY, ZBIORNIK RETENCYJNY)
- KDL TEREN KOMUNIKACJI (DROGA PUBLICZNA - LOKALNA)
- KDD TEREN KOMUNIKACJI (DROGA PUBLICZNA - DOJAZDOWA)
- KDW TEREN KOMUNIKACJI (DROGA WEWNĘTRZNA)
- Ks TEREN KOMUNIKACJI (CIĄG PIESZY)
- KP TEREN KOMUNIKACJI (PARKING)
- EE TEREN INFRASTRUKTURY (STACJA TRANSFORMATOROWA 150,0kV PLANOWANA)
- Kp TEREN INFRASTRUKTURY (PRZEPOMPOWNIA ŚCIEKÓW PLANOWANA)

- ISTNIEJĄCA NAPOMIETRZAJĄCA LINIA ELEKTROENERGETYCZNA 15kV
- STREFA OD ISTNIEJĄCEJ NAPOMIETRZAJĄCEJ LINII ELEKTROENERGETYCZNEJ 15kV (15 m)
- LINIA KABLOWA 15 kV
- LINIA KABLOWA 0,4 kV
- ŚCIEC WODOCIĄGOWA
- ŚCIEC KANALIZACJI SANITARNEJ (GRAWITACYJNA)
- ŚCIEC KANALIZACJI SANITARNEJ (PRZEWÓD TŁOCZYNY)
- ŚCIEC KANALIZACJI DESZCZOWEJ
- DOMINANTA WYSOKOŚCIOWA
- STREFA W II CZĘŚCIOWEJ OCHRONY ARCHEOLOGICZNO-KONSERWATORSKIEJ

ZESPÓŁ AUTORA	
mgr inż. ALBINA KRZYWICKA	mgr inż. EDWARD PRZYBYŁO
mgr inż. ANNA TRZCZYŃSKA	mgr inż. EDWARD PRZYBYŁO
mgr inż. GRAŻYNA RUSIEC	mgr inż. EDWARD PRZYBYŁO
mgr inż. EDWARD PRZYBYŁO	mgr inż. EDWARD PRZYBYŁO
DATA OPRACOWANIA	2011-2012