


PRZEKRÓJ A-A - INWENTARYZACJA
SKALA 1:50

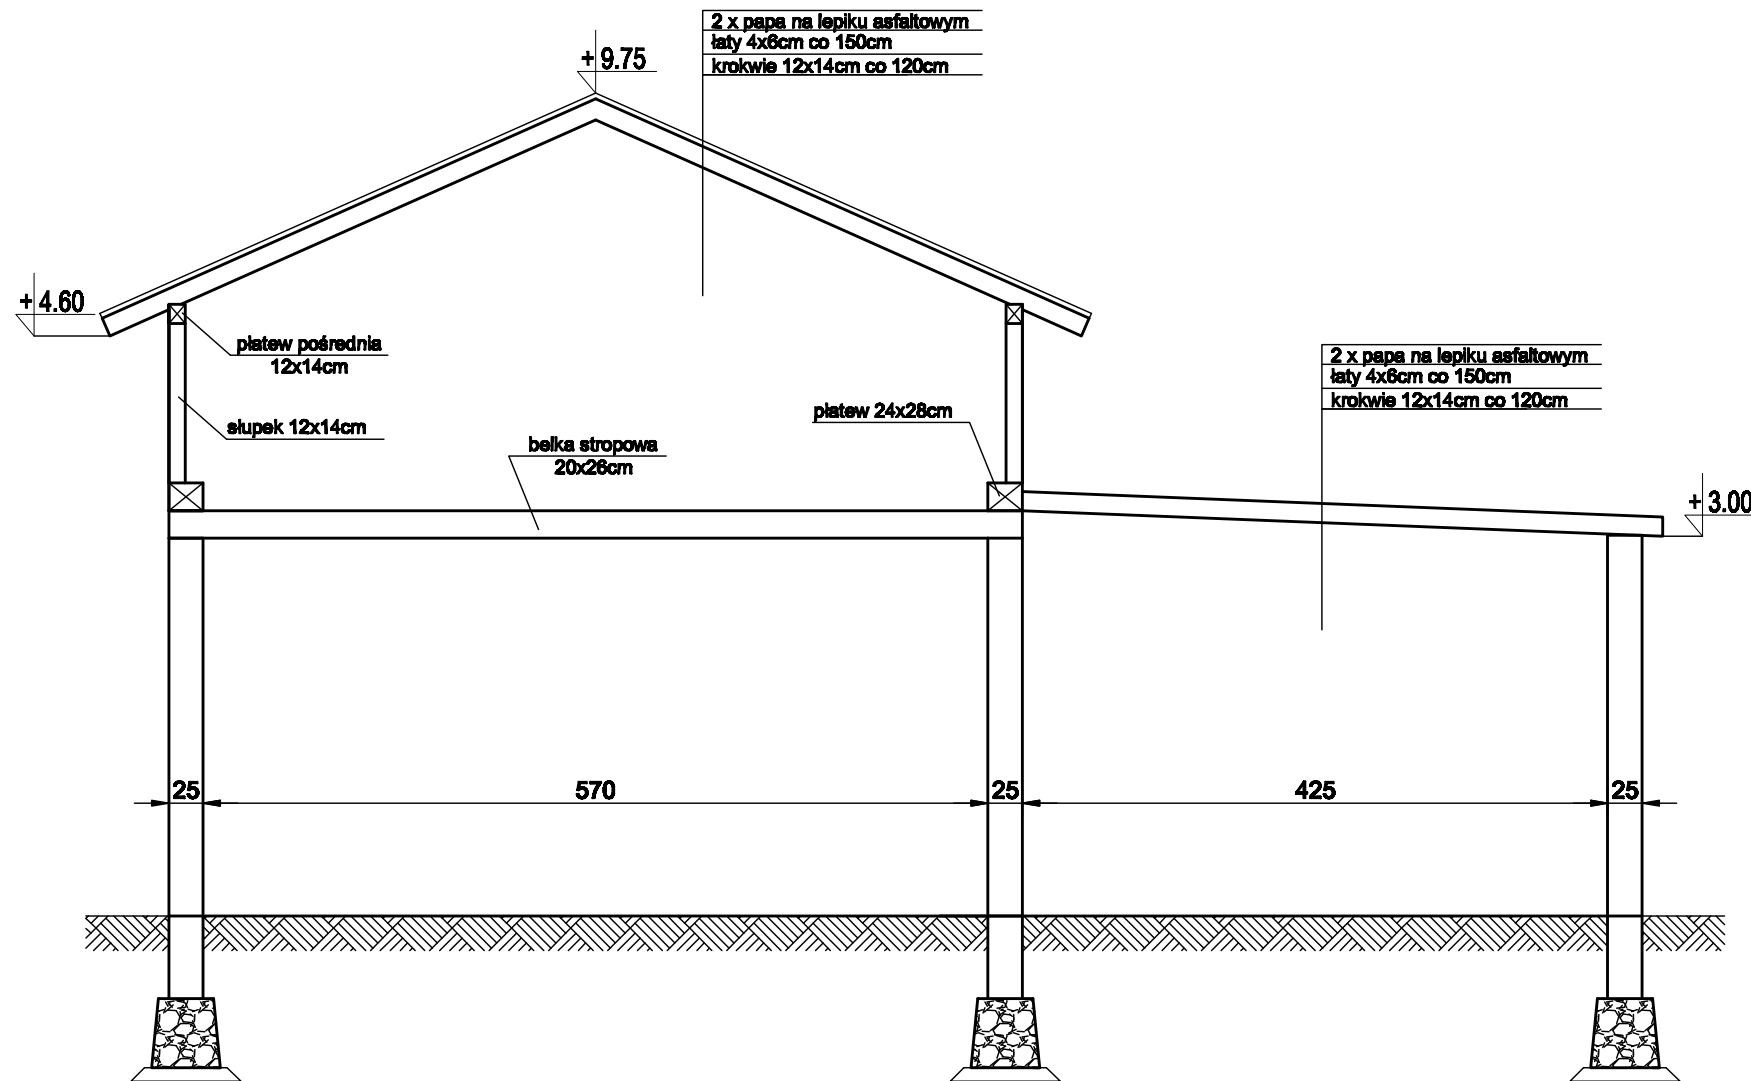

Jednostka projektująca: KONSTRUKCJE BUDOWLANE MICHAŁ TYSZKA ul. Dmowskiego 4/22, 76-200 Słupsk, NIP: 839-265-72-35 REGON: 220556247				
Tytuł rysunku: PRZEKRÓJ A-A - INWENTARYZACJA				
Nazwa obiektu budowlanego: PROJEKT ROZBIÓRKI OBIEKTU GOSPODARCZEGO				
Adres obiektu budowlanego: działka nr 631/1 Smoldzino, gmina Smoldzino				
Inwestor: Gmina Smoldzino ul. Mostnika 8, 76-214 Smoldzino				
Projektant: inż. Irena Tyszka uprawnienia nr AN/8346/195/79 Specjalność konstrukcyjno-budowlana				
Data: 01.2012	SKALA: 1:50	BRANŻA: INWENTARYZACJA	NR RYS: 12	NR STRONY: