


**ELEWACJA SZCZYTOWA I - INWENTARYZACJA**  
**SKALA 1:50**

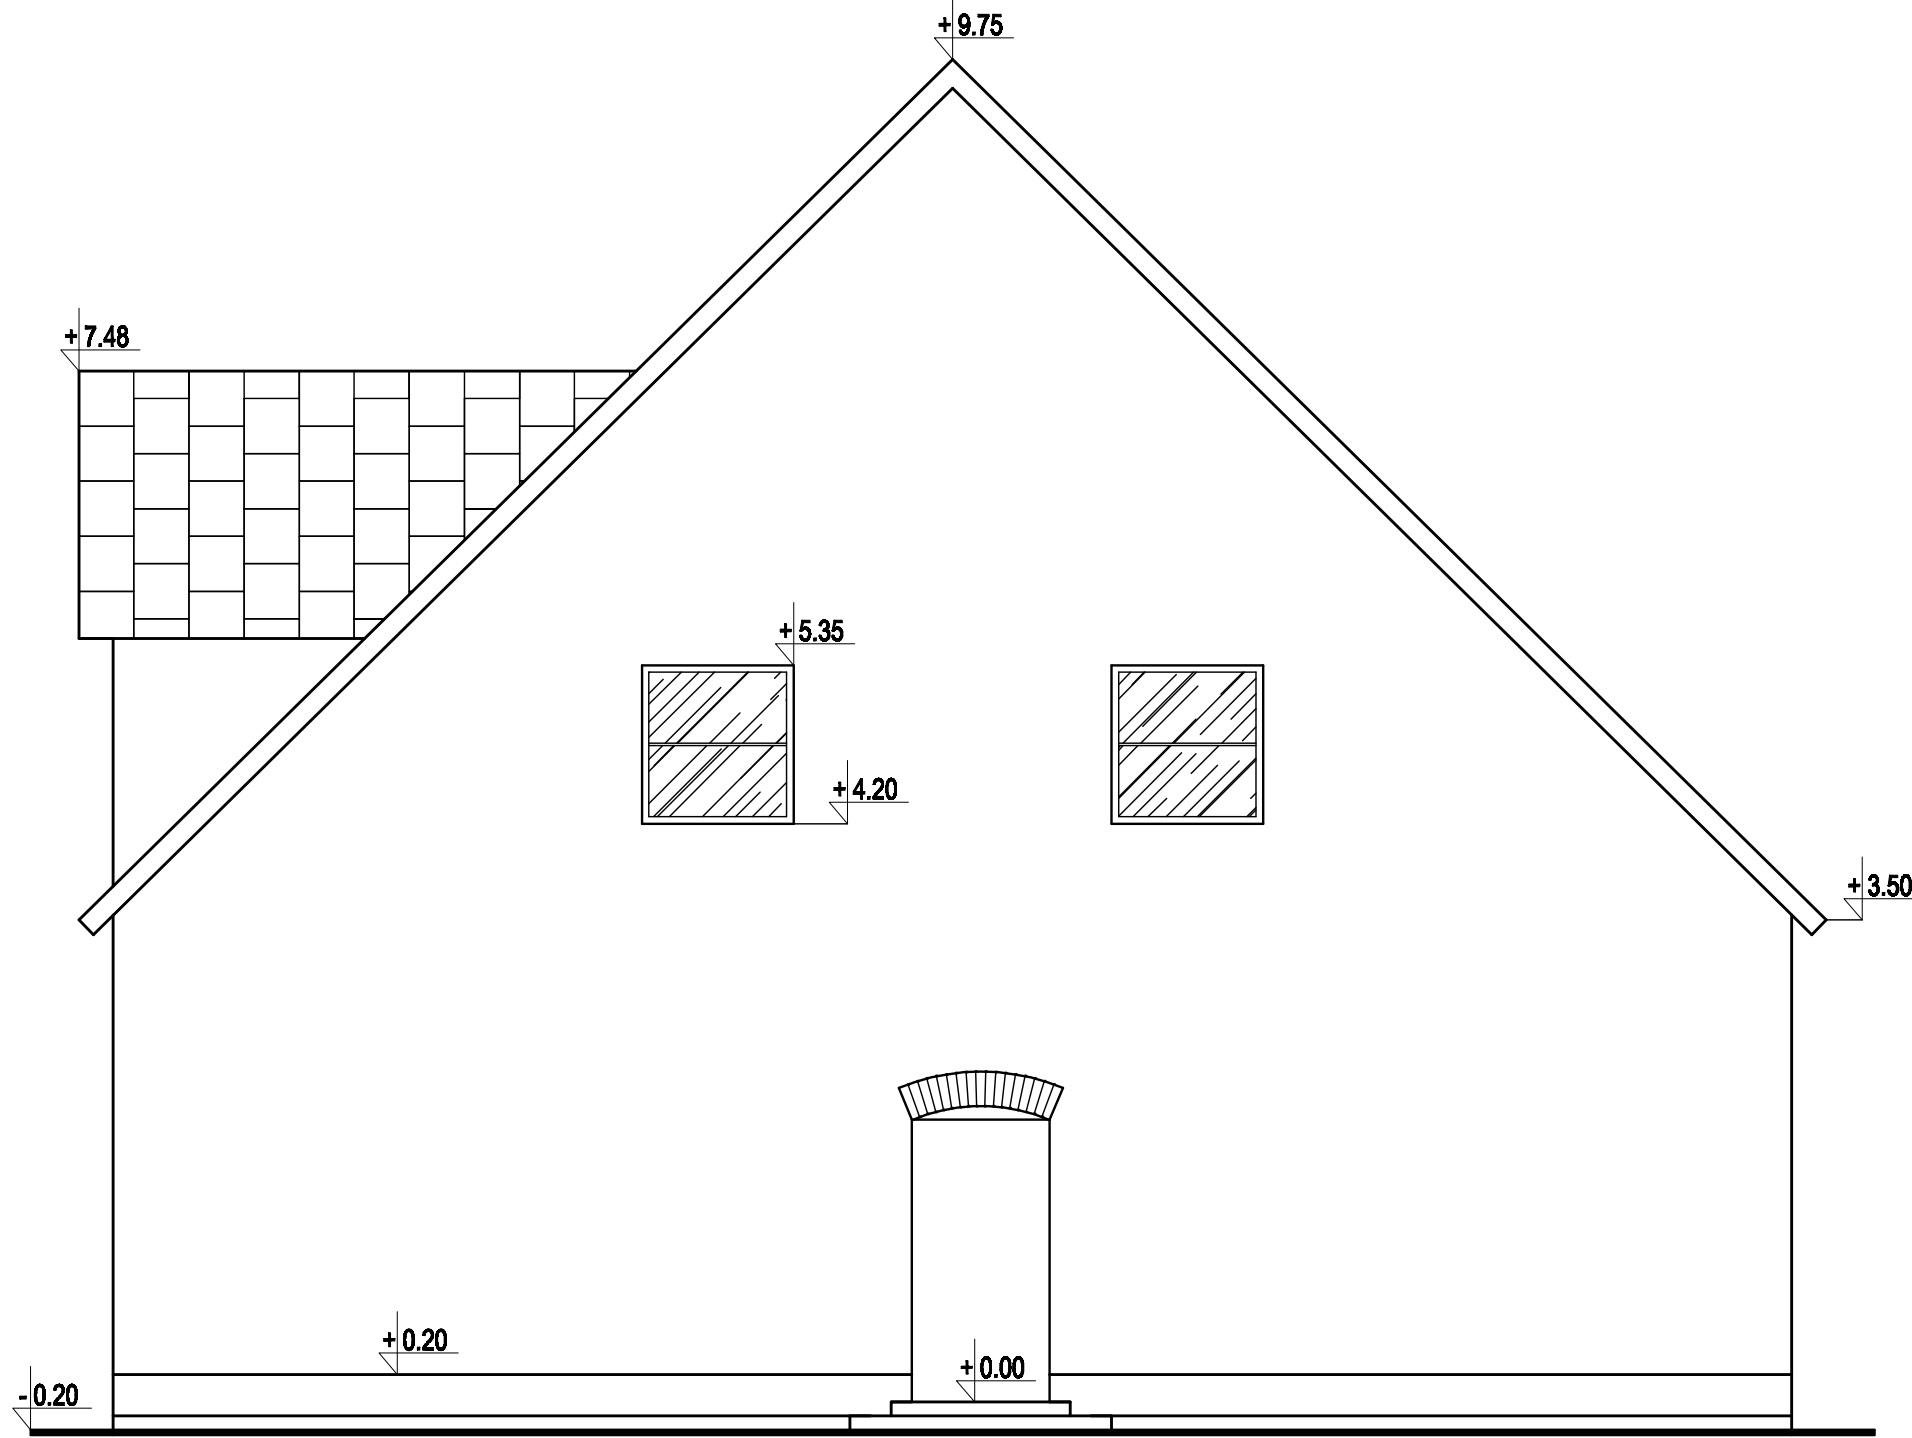

<small>Podmiot projektujący:</small> <b>KONSTRUKCJE</b> <b>BUDOWLANE MICHAŁ TYSZKA</b> ul. Dmowskiego 4/22, 76-200 Słupsk, NIP: 839-265-72-35 REGON: 220556247				
<small>Tytuł rysunku:</small> <b>ELEWACJA SZCZYTOWA I - INWENTARYZACJA</b>				
<small>Nazwa obiektu budowlanego:</small> <b>PROJEKT ROZBIÓRKI OBIEKTU MIESZKALNEGO</b>				
<small>Adres obiektu budowlanego:</small> <b>działka nr 631/1</b> <b>Smoldzino, gmina Smoldzino</b>				
<small>Inwestor:</small> <b>Gmina Smoldzino</b> <b>ul. Mostnika 8, 76-214 Smoldzino</b>				
<b>Projektant:</b>	inż. Irena Tyszka uprawnienia nr AN/8346/195/79 Specjalność konstrukcyjno-budowlana			
<b>Data:</b>	<b>SKALA</b>	<b>BRANŻA</b>	<b>NR RYS</b>	<b>NR STRONY</b>
01.2012	1:50	INWENTARYZACJA	I3	*****