


**ELEWACJA SZCZYTOWA II - INWENTARYZACJA**  
**SKALA 1:50**

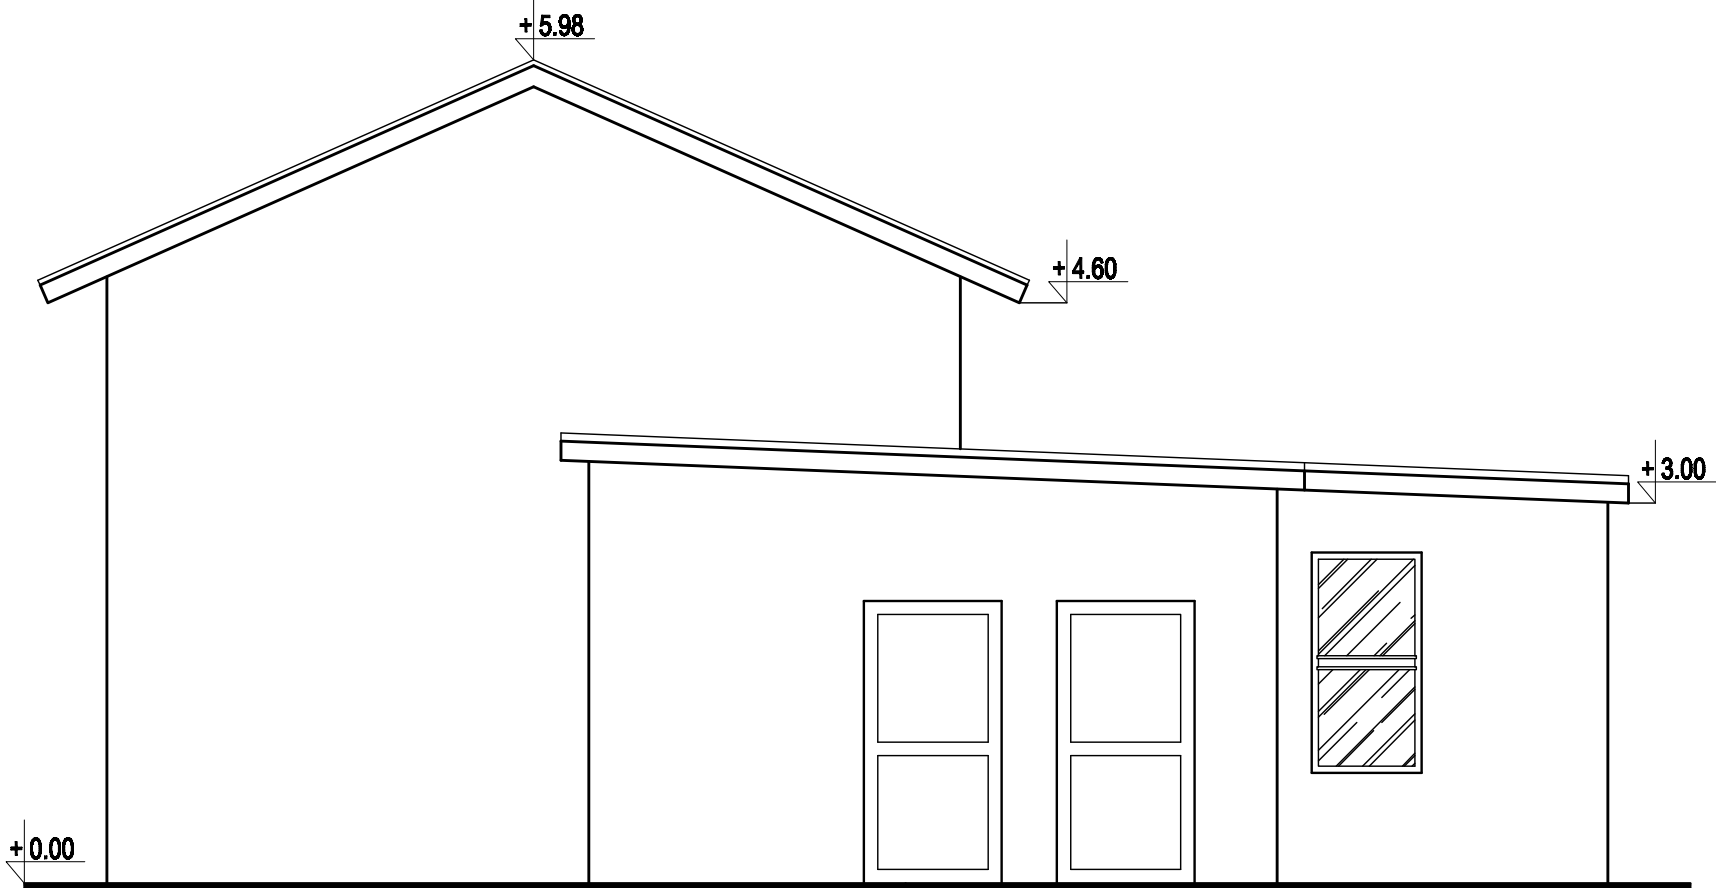

<small>Podmiot projektujący:</small> <b>KONSTRUKCJE</b> <b>BUDOWLANE MICHAŁ TYSZKA</b> ul. Dmowskiego 4/22, 76-200 Słupsk, NIP: 839-265-72-35 REGON: 220556247				
<small>Tytuł rysunku:</small> <b>ELEWACJA SZCZYTOWA II - INWENTARYZACJA</b>				
<small>Nazwa obiektu budowlanego:</small> <b>PROJEKT ROZBIÓRKI OBIEKTU GOSPODARCZEGO</b>				
<small>Adres obiektu budowlanego:</small> <b>działka nr 631/1 Smoldzino, gmina Smoldzino</b>				
<small>Inwestor:</small> <b>Gmina Smoldzino ul. Mostnika 8, 76-214 Smoldzino</b>				
<b>Projektant:</b>	inż. Irena Tyszka uprawnienia nr AN/8346/195/79 Specjalność konstrukcyjno-budowlana			
<small>Data:</small>	<small>SKALA</small>	<small>BRANŻA</small>	<small>NR. RYS</small>	<small>NR STRONY</small>
<b>01.2012</b>	<b>1:50</b>	<b>INWENTARYZACJA</b>	<b>I6</b>	*****