


PRZEKRÓJ - INWENTARYZACJA
SKALA 1:50

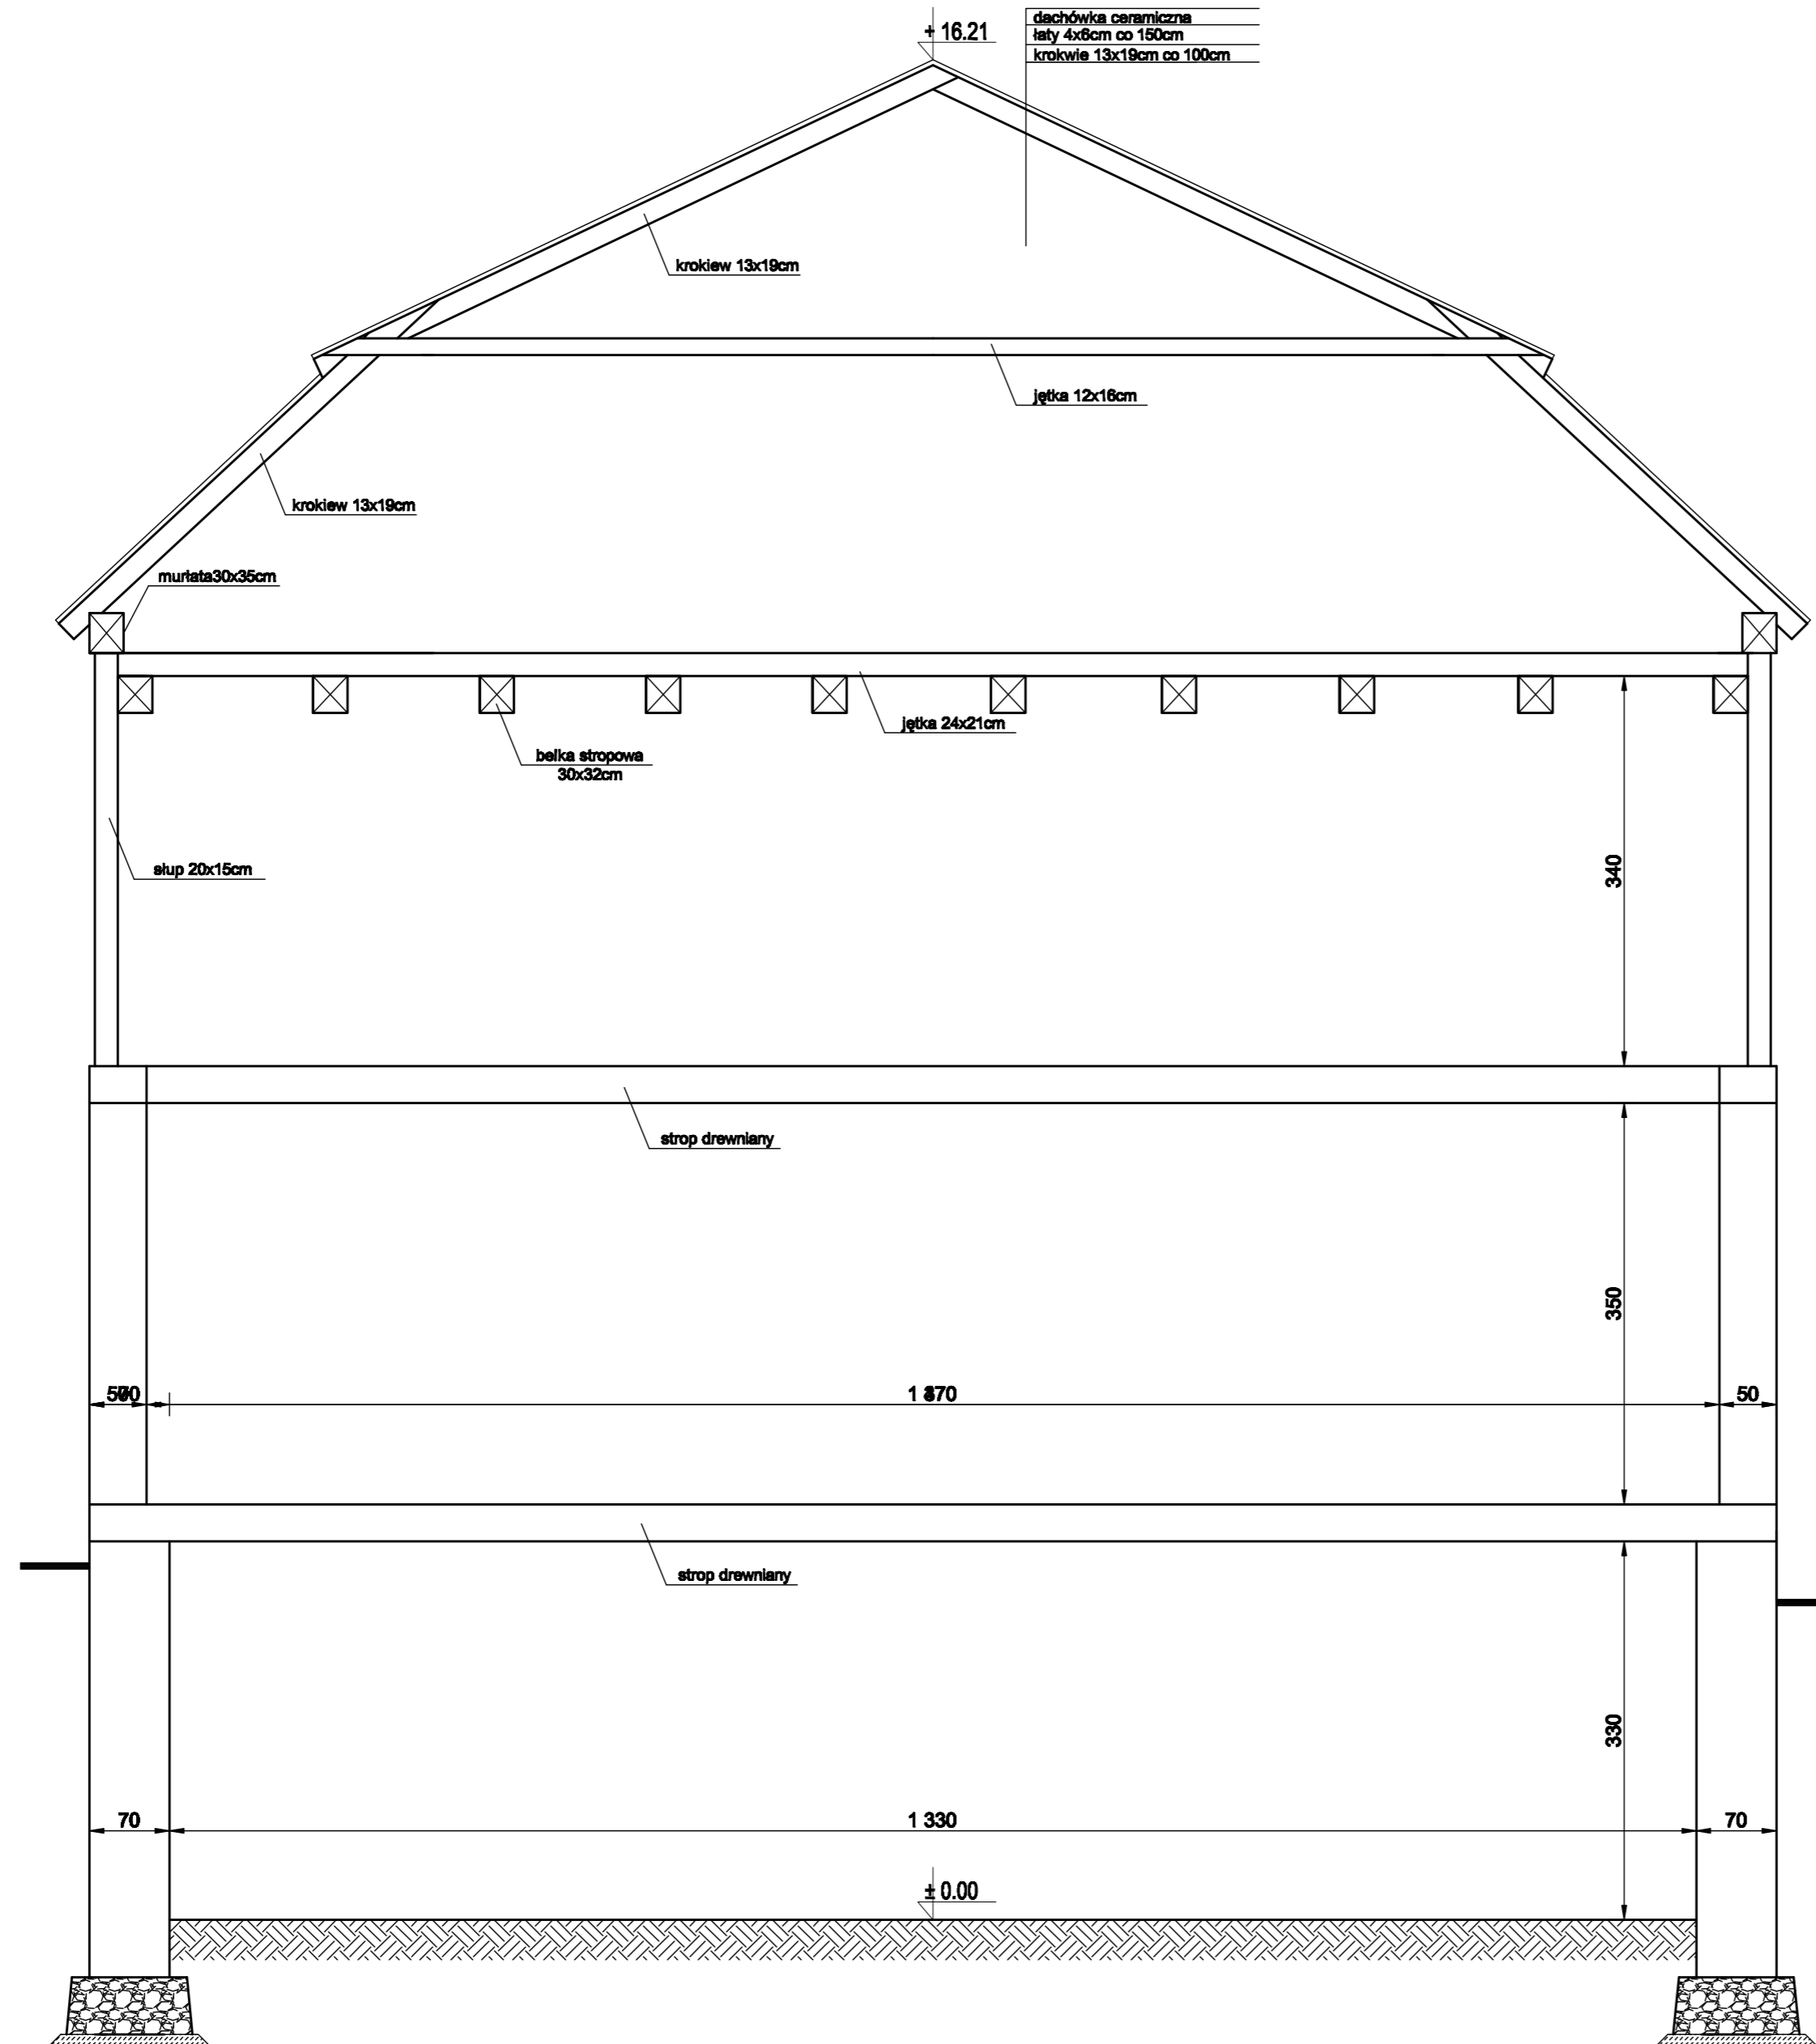

<small>Podpis i pieczęć projektanta:</small>  KONSTRUKCJE BUDOWLANE MICHAŁ TYSKA <small>ul. Dmowskiego 4/22, 76-200 Stupsk, NIP: 839-265-72-35 REGON: 220556247</small>				
<small>Tytuł rysunku:</small> PRZEKRÓJ - INWENTARYZACJA				
<small>Nazwa obiektu budowlanego:</small> PROJEKT ROZBIÓRKI BUDYNKU PAŁACOWEGO				
<small>Adres obiektu budowlanego:</small> działka nr 631/1 Smoldzino, gmina Smoldzino				
<small>Inwestor:</small> Gmina Smoldzino ul. Mostnika 8, 76-214 Smoldzino				
<small>Projektant:</small> inż. Irena Tyska uprawnienia nr AN/8346/195/79 Specjalność konstrukcyjno-budowlana				
<small>Data:</small> 01.2012	<small>SKALA:</small> 1:50	<small>BRANŻA:</small> INWENTARYZACJA	<small>NR RYS:</small> I2	<small>NR STRONY:</small>