


**ELEWACJA FRONTOWA - INWENTARYZACJA**  
**SKALA 1:50**

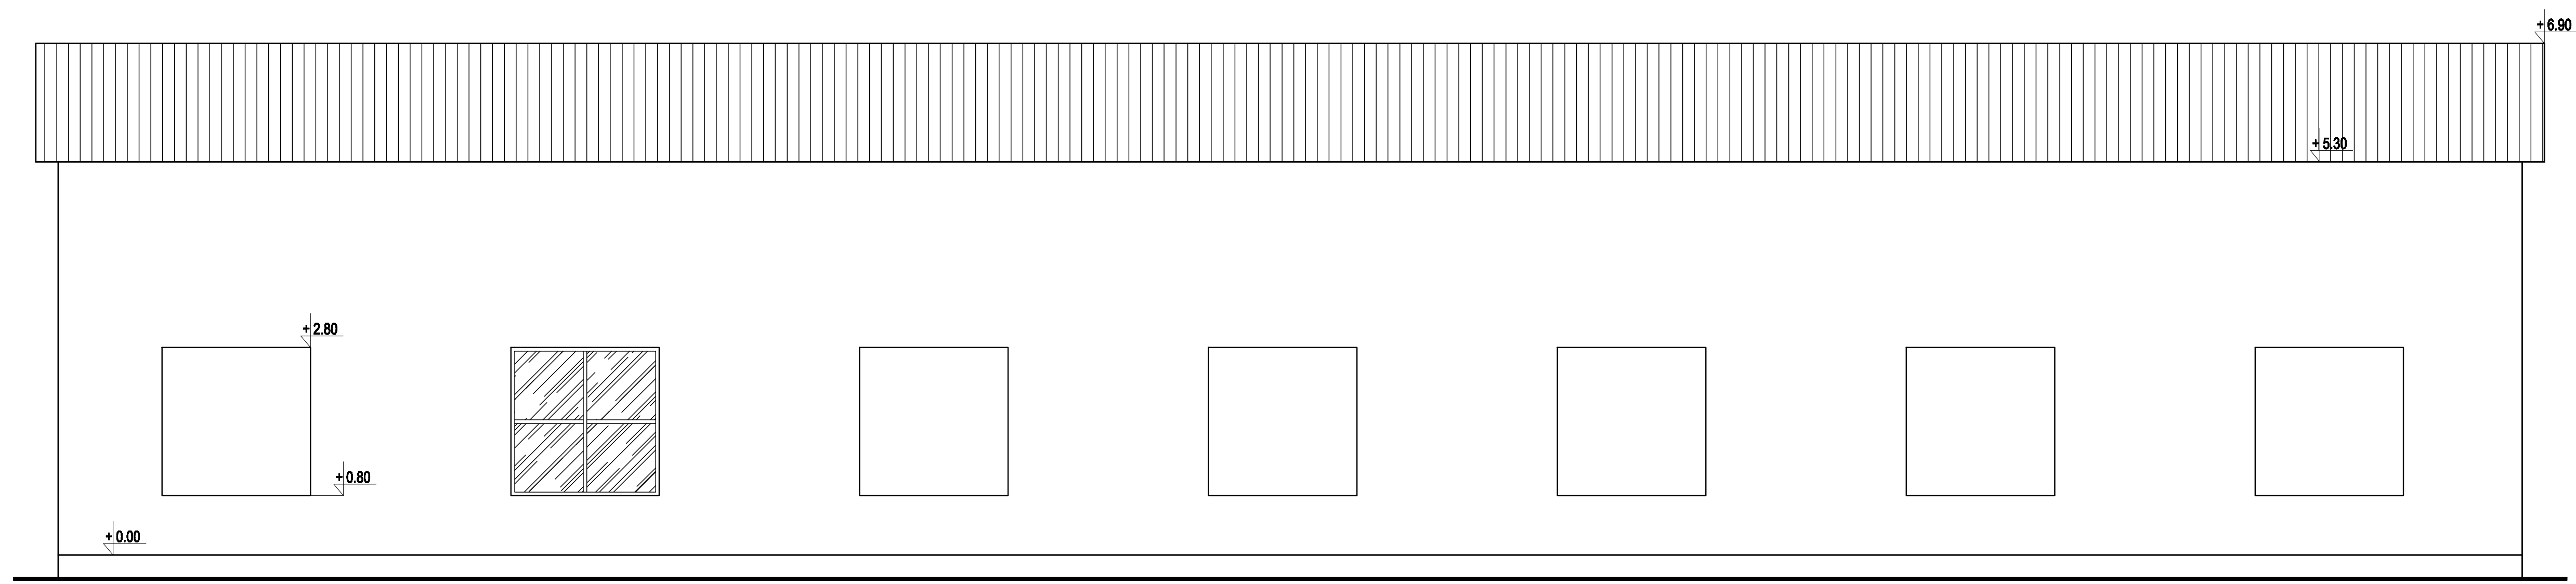

<small>Indywidualny projektujący:</small> 				
<small>Tytuł rysunku:</small> <b>ELEWACJA FRONTOWA - INWENTARYZACJA</b>				
<small>Nazwa obiektu budowlanego:</small> <b>PROJEKT ROZBIÓRKI OBIEKTU USŁUGOWEGO</b>				
<small>Adres obiektu budowlanego:</small> działka nr 631/1 Smoldzino, gmina Smoldzino				
<small>Inwestor:</small> Gmina Smoldzino ul. Mostnika 8, 76-214 Smoldzino				
<small>Projektant:</small> inż. Irena Tyszka uprawnień nr AN/8346/195/79 Specjalność konstrukcyjno-budowlana				
<small>Data:</small>	<small>SKALA</small>	<small>BRANŻA</small>	<small>NR RYS</small>	<small>NR STRONY</small>
01.2012	1:50	INWENTARYZACJA	I3	.....