
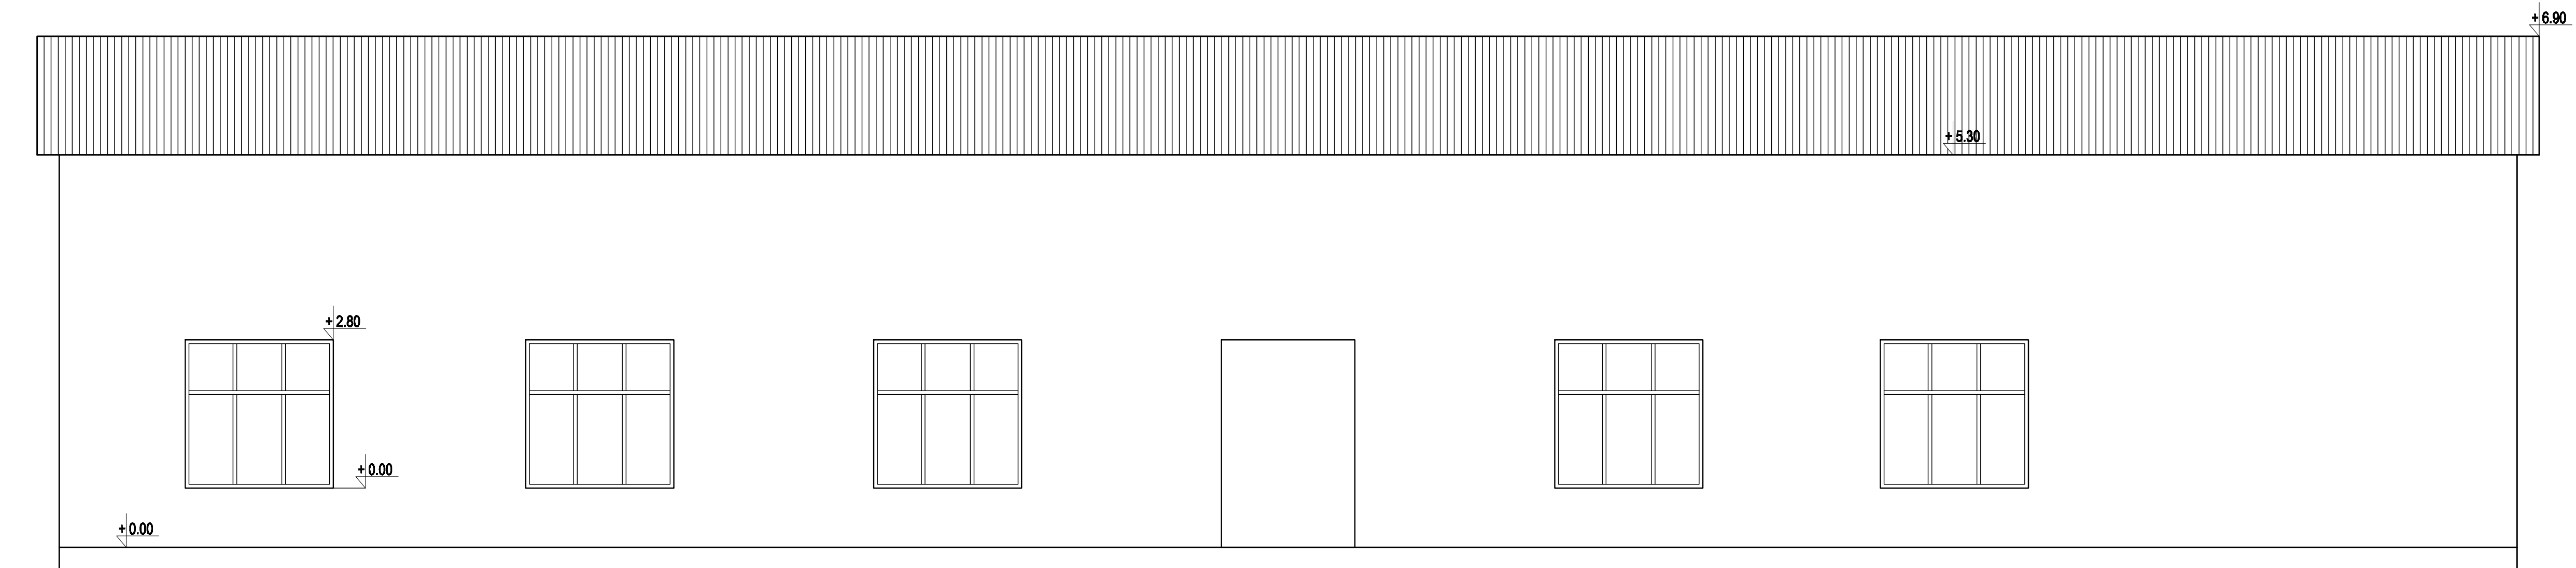


**ELEWACJA TYLNA - INWENTARYZACJA**  
**SKALA 1:50**

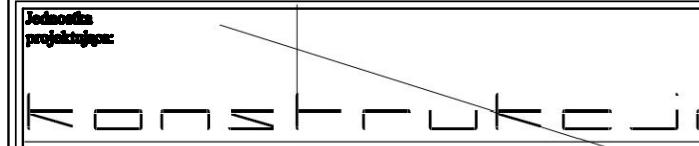

<small>Indywidualny projektujący:</small>  <small>ul. Dmowskiego 4/22, 76-200 Słupsk, NIP: 838-265-72-35 REGON: 220556247</small>				
<small>Tytuł rysunku:</small> <b>ELEWACJA TYLNA - INWENTARYZACJA</b>				
<small>Nazwa obiektu budowlanego:</small> <b>PROJEKT ROZBIÓRKI OBIEKTU USŁUGOWEGO</b>				
<small>Adres obiektu budowlanego:</small> działka nr 631/1 Smóldzino, gmina Smóldzino				
<small>Inwestor:</small> Gmina Smóldzino ul. Mostnika 8, 76-214 Smóldzino				
<small>Projektant:</small> inż. Irena Tyżka uprawnienia nr AN/8346/195/79 Specjalność konstrukcyjno-budowlana				
<small>Data:</small> 01.2012	<small>SKALA:</small> 1:50	<small>BRANŻA:</small> INWENTARYZACJA	<small>NR RYS:</small> 15	<small>NR STRONY:</small> .....