


ELEWACJA SZCZYTOWA II - INWENTARYZACJA
SKALA 1:50

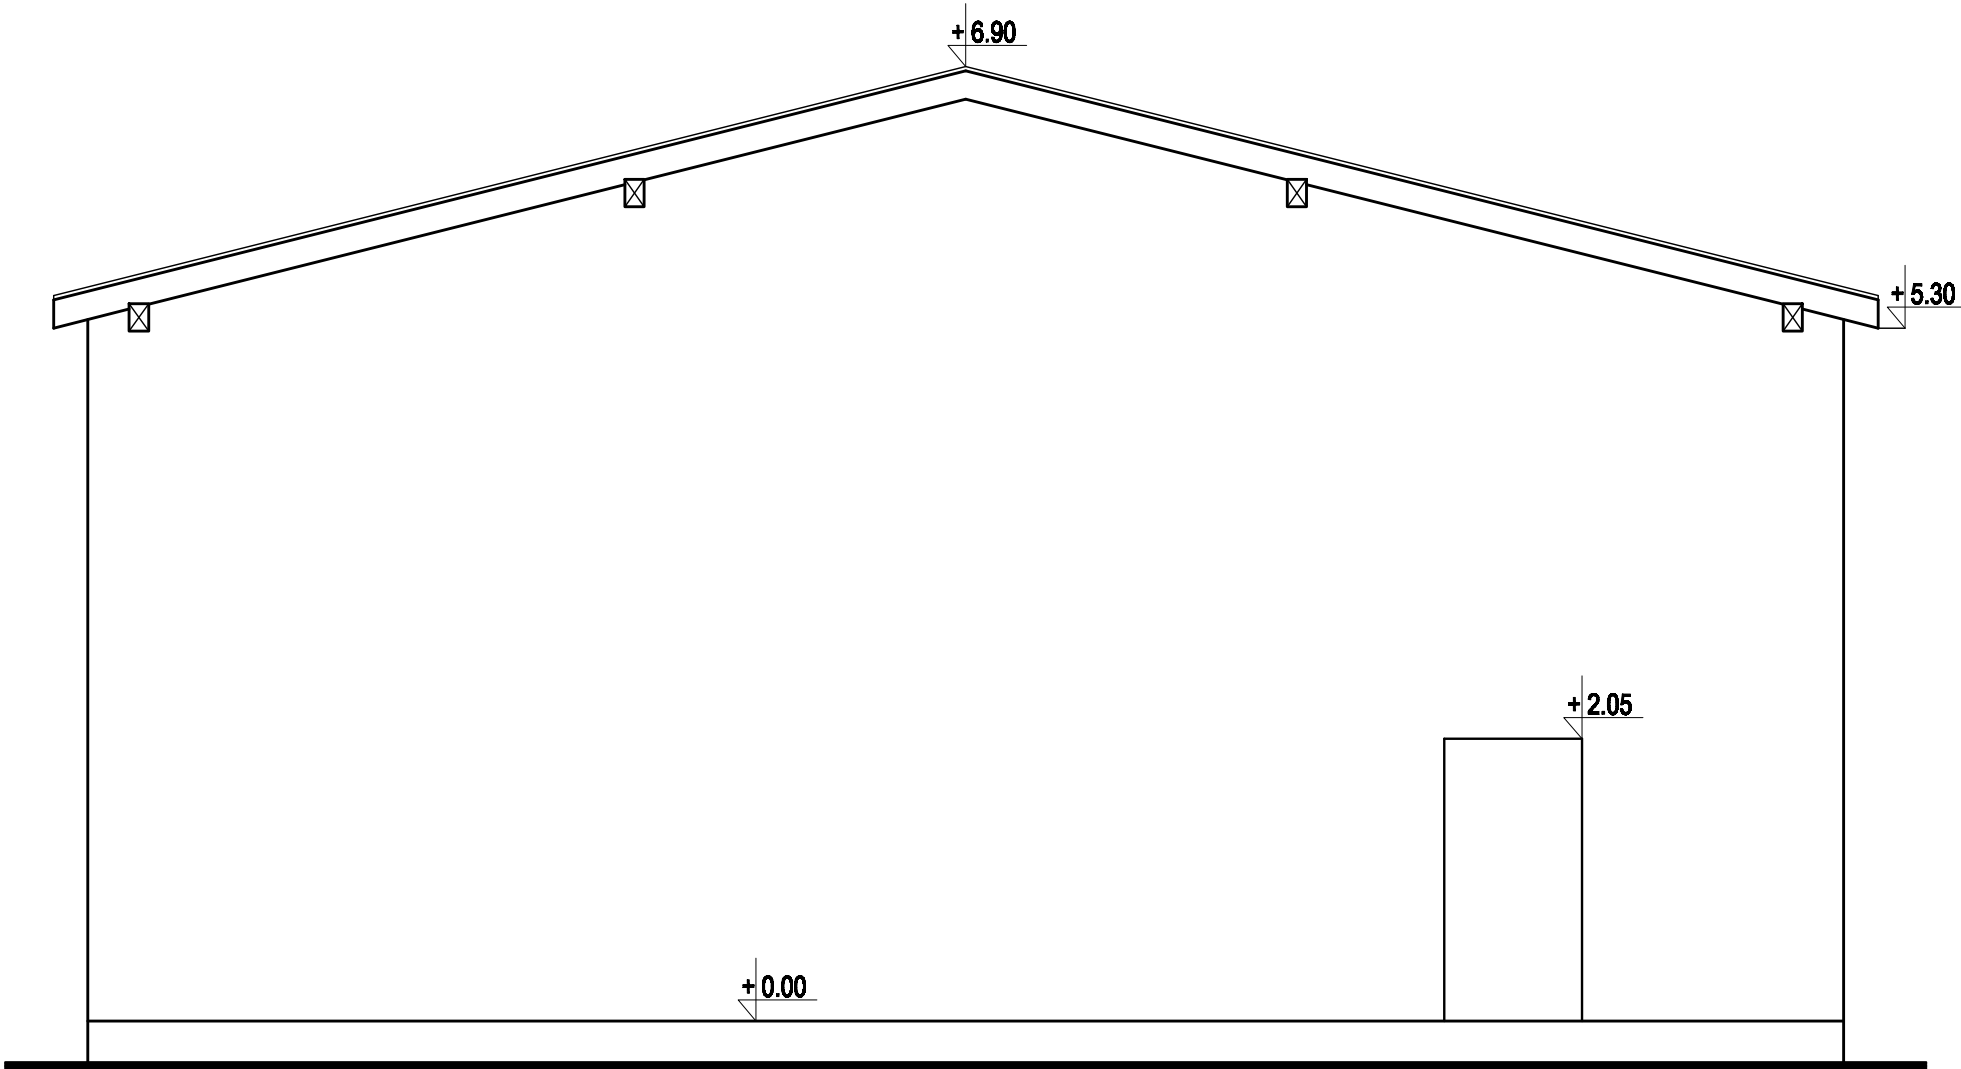

<small>Podmiot projektujący:</small>  BUDOWLANE MICHAŁ TYSZKA ul. Dmowskiego 4/22, 76-200 Słupsk, NIP: 839-265-72-35 REGON: 220556247				
<small>Tytuł rysunku:</small> ELEWACJA SZCZYTOWA II - INWENTARYZACJA				
<small>Nazwa obiektu budowlanego:</small> PROJEKT ROZBIÓRKI OBIEKTU USŁUGOWEGO				
<small>Adres obiektu budowlanego:</small> działka nr 631/1 Smoldzino, gmina Smoldzino				
<small>Inwestor:</small> Gmina Smoldzino ul. Mostnika 8, 76-214 Smoldzino				
Projektant:	inż. Irena Tyszka uprawnienia nr AN/8346/195/79 Specjalność konstrukcyjno-budowlana			
<small>Data:</small>	<small>SKALA</small>	<small>BRANŻA</small>	<small>NR RYS</small>	<small>NR STRONY</small>
01.2012	1:50	INWENTARYZACJA	I6	*****