


ELEWACJA TYLNA - INWENTARYZACJA
SKALA 1:50

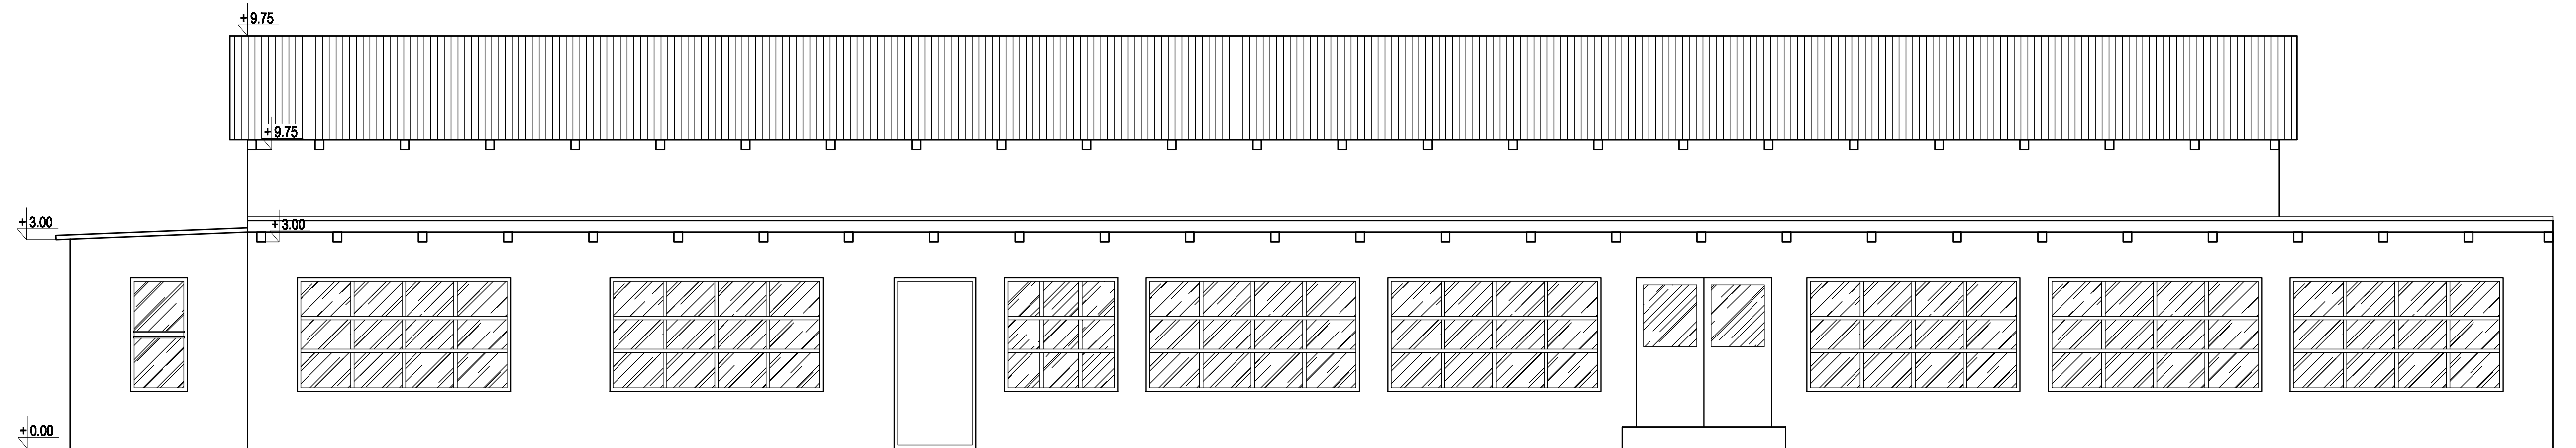

Inżynieria projektująca: KONSTRUKCJE BUDOWLANE MICHAŁ TYSZKA ul. Dmowskiego 4/22, 76-200 Słupsk, NIP: 838-265-72-35 REGON: 220556247				
Tytuł rysunku: ELEWACJA TYLNA - INWENTARYZACJA				
Nazwa obiektu budowlanego: PROJEKT ROZBIÓRKI OBIEKTU GOSPODARCZEGO				
Adres obiektu budowlanego: działka nr 631/1 Smołdzino, gmina Smołdzino				
Inwestor: Gmina Smołdzino ul. Mostnika 8, 76-214 Smołdzino				
Projektant: inż. Irena Tyszka uprawnienia nr AN/8346/195/79 Specjalność konstrukcyjno-budowlana				
Data:	SKALA	BRANŻA	NR RYS	NR STRONY
01.2012	1:50	INWENTARYZACJA	15