


**PLAN SYTUACYJNY**  
**SKALA 1:1000**

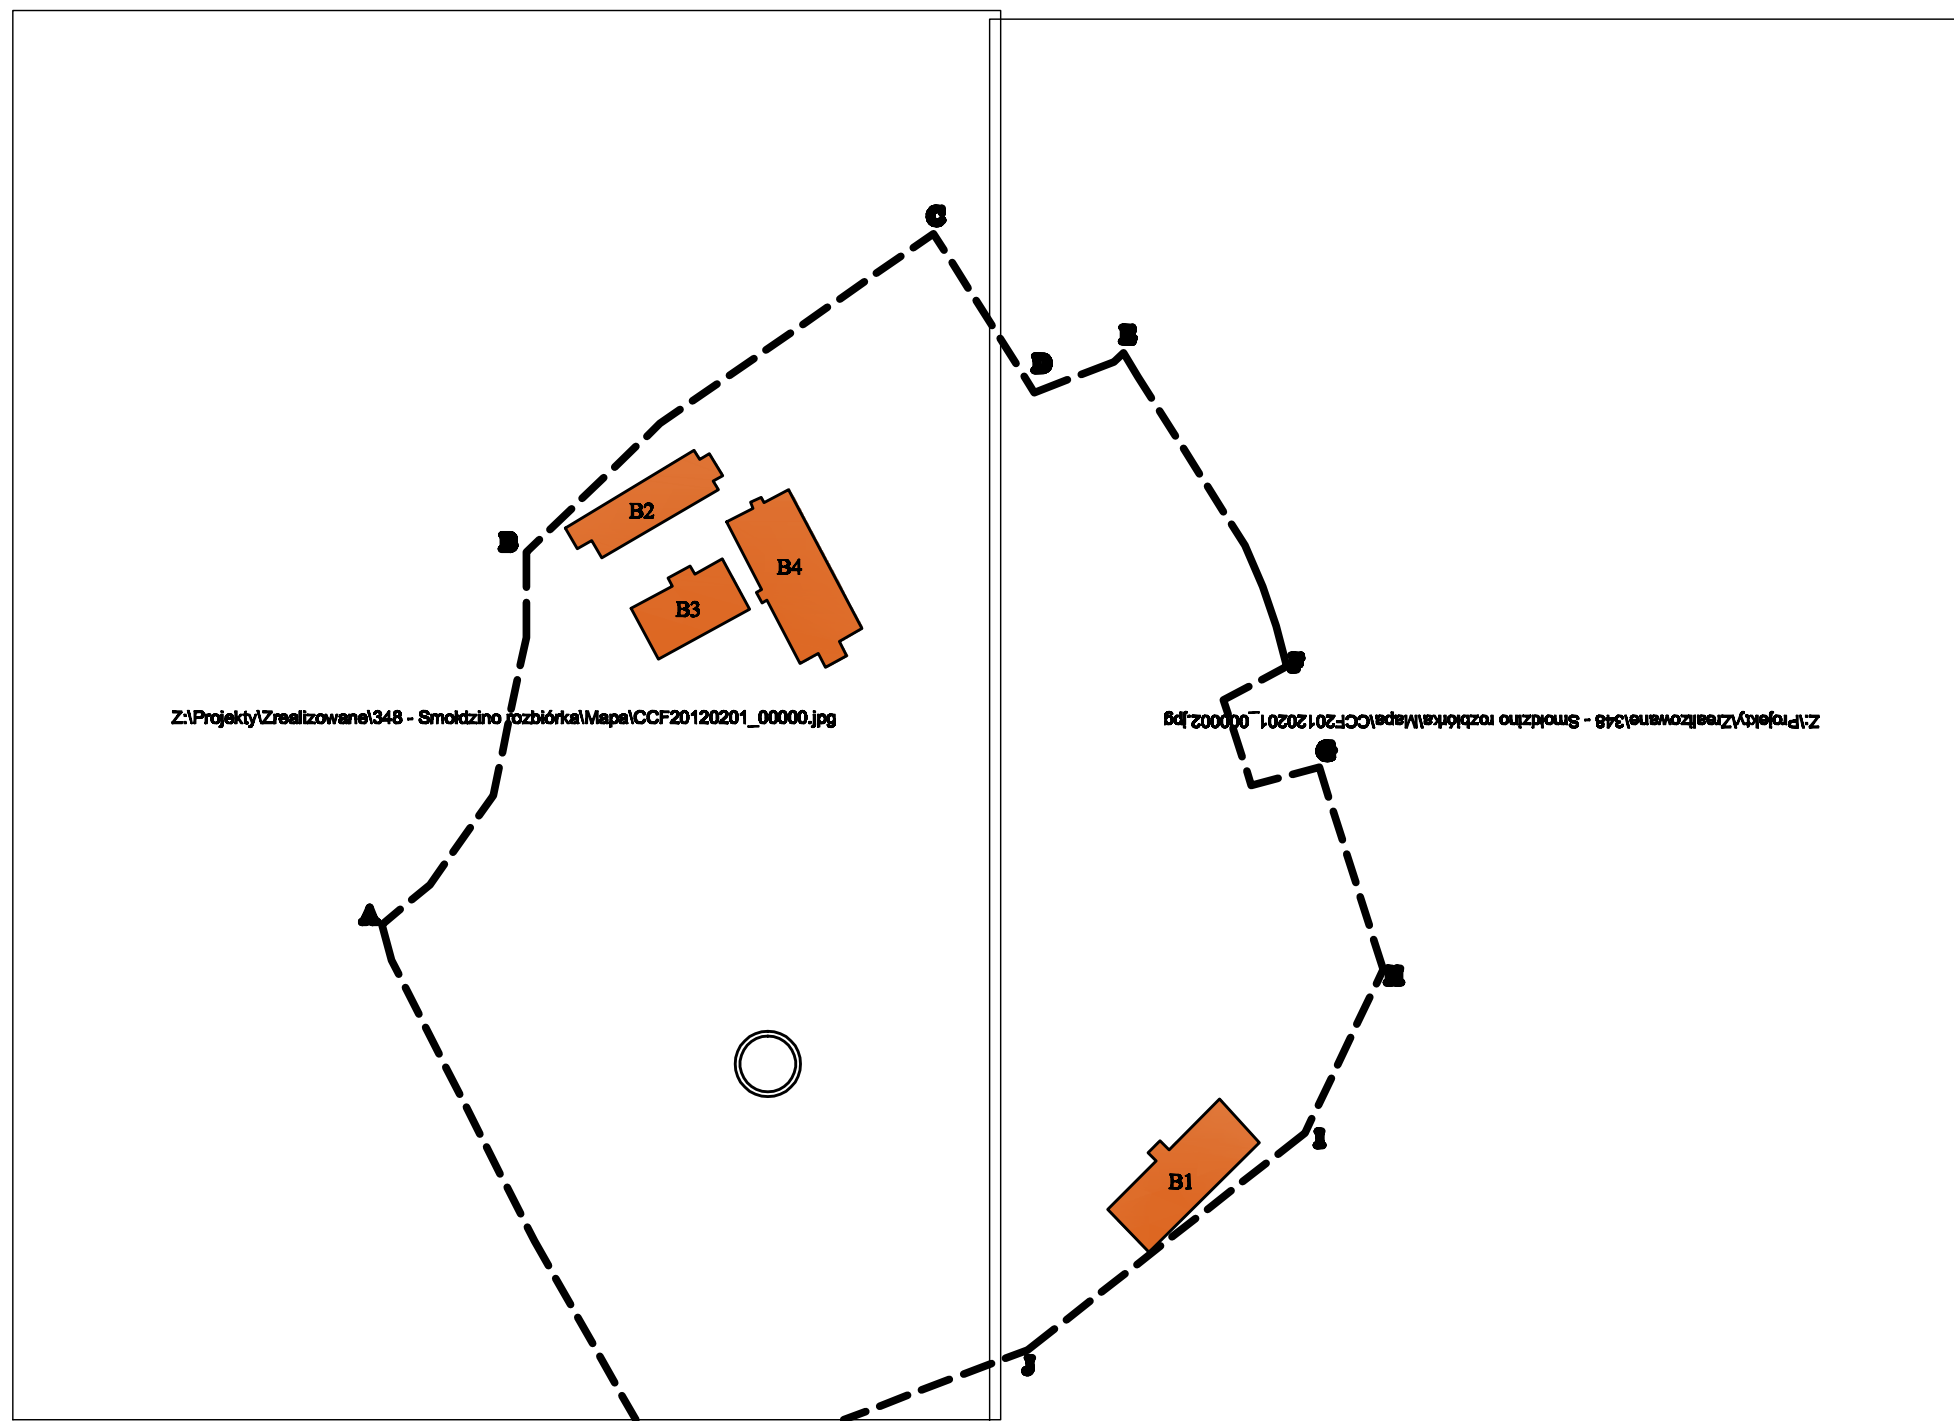

**LEGENDA:**

ABCD - GRANICA WŁASNOŚCI

**BUDYNKI DO ROZBIÓRKI**

- B1 - BUDYNEK USŁUGOWY
- B2 - BUDYNEK GOSPODARCZY
- B3 - BUDYNEK MIESZKALNY
- B4 - BUDYNEK PAŁACOWY

<small>Logo: KONSTRUKCJE BUDOWLANE MICHAŁ TYSZKA</small> <small>ul. Dmowskiego 4/22, 76-200 Słupsk, NIP: 839-265-72-35 REGON: 220556247</small>			
Tytuł rysunku: <b>PLAN SYTUACYJNY</b>			
Nazwa obiektu budowlanego: <b>PROJEKT ROZBIÓRKI BUDYNKU PAŁACOWEGO</b>			
Adres obiektu budowlanego: <b>działka nr 631/1 Smoldzino, gmina Smoldzino</b>			
Inwestor: <b>Gmina Smoldzino ul. Mostnika 8, 76-214 Smoldzino</b>			
Projektant: <b>Inst. Inesa Tyszka uprawnienia nr AN/8346/193/79 Specjalność konstrukcyjno-budowlana</b>			
Date:	SKALA	BRANŻA	NR STRONY
01.2012	1:1000	INWENTARYZACJA	A1