



ZAGOSPODAROWANIE PLACU ROZBIÓRKI
SKALA 1:1000

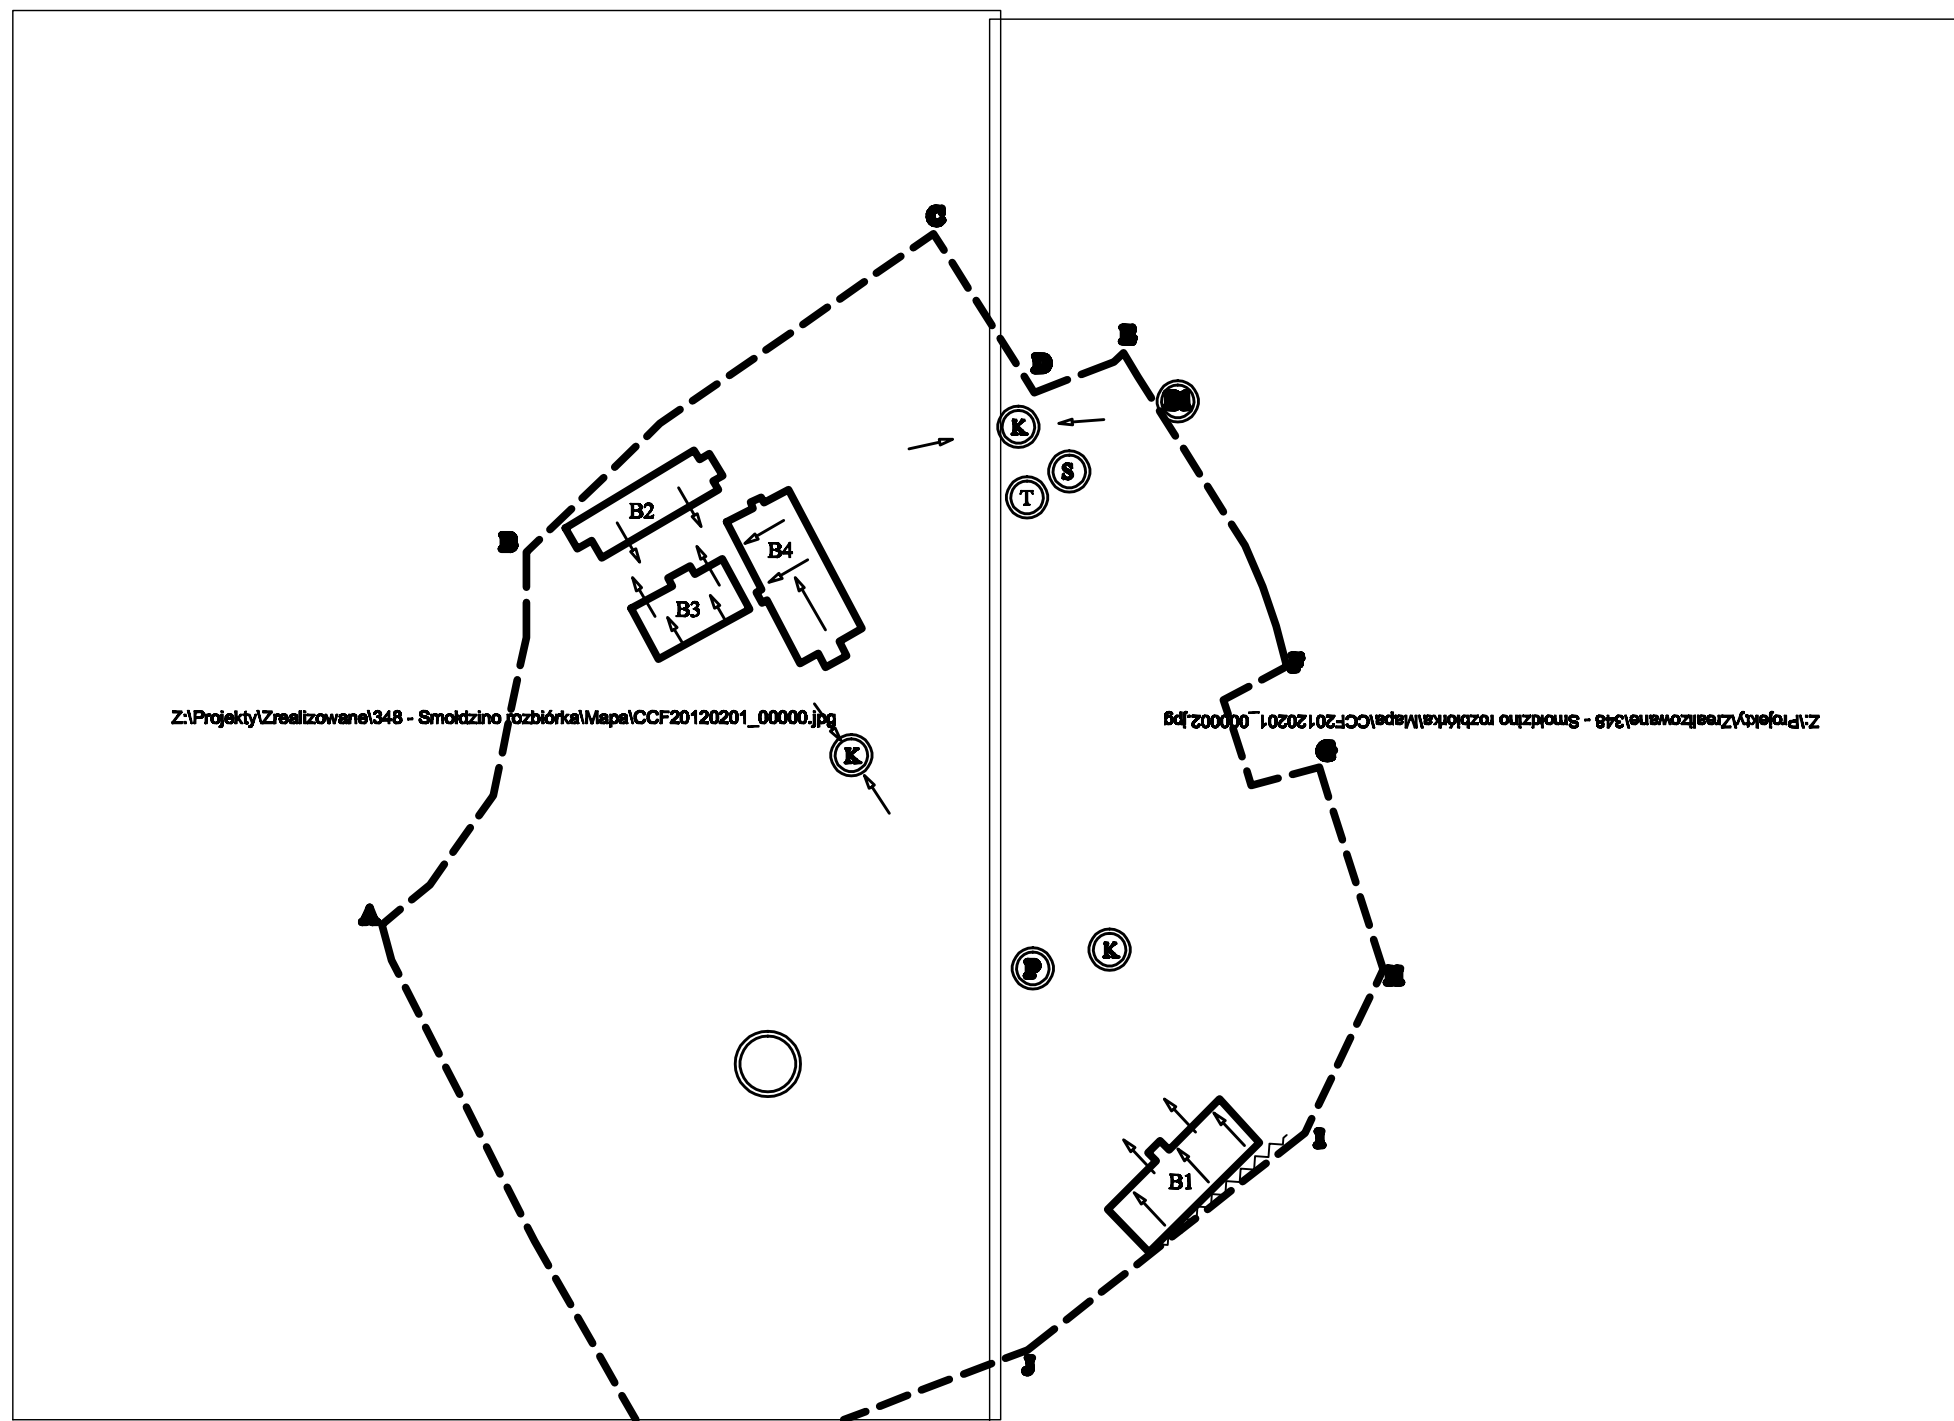

- LEGENDA:**
- ABCD - GRANICA WŁASNOŚCI
 - BUDYNKI DO ROZBIÓRKI**
 - B1 - BUDYNEK USŁUGOWY
 - B2 - BUDYNEK GOSPODARCZY
 - B3 - BUDYNEK MIESZKALNY
 - B4 - BUDYNEK PAŁACOWY
 - P - PLAC DO SKŁADOWANIA GRUZU
 - K - KOMUNIKACJA WEWNĘTRZNA
 - - ISTNIEJĄCE OGRODZENIE DZIAŁKI
 - B1 - BRAMA WJAZDOWO-WYJAZDOWA
 - S - BUDYNEK SOCJALNO BIUROWY
 - ← - KIERUNEK ROZBIÓRKI BUDYNKÓW
 - ~ - ZASTAWY ZABEZPIEZAJĄCE
 - T - TOI - TOI

ZASTAWY ZABEZPIEZAJĄCE

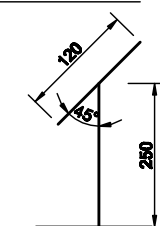

Nazwa obiektu budowlanego: konstrukcje BUDOWLANE MICHAŁ TYSZKA ul. Dmowskiego 4/22, 76-200 Słupsk, NIP: 839-265-72-35 REGON: 220556247			
Tytuł rysunku: ZAGOSPODAROWANIE PLACU ROZBIÓRKI			
Nazwa obiektu budowlanego: PROJEKT ROZBIÓRKI ZESPOŁU BUDYNKÓW			
Adres obiektu budowlanego: działka nr 631/1 Smoldzino, gmina Smoldzino			
Inwestor: Gmina Smoldzino ul. Mostnika 8, 76-214 Smoldzino			
Projektant: Inż. Ireneusz Tyśka uprawnień nr AN/8346/193/79 Specjalność konstrukcyjno-budowlana			
Data:	SKALA:	BRANŻA:	NR STRONY:
01.2012	1:1000	INWENTARYZACJA	A2