


PRZEKRÓJ A-A - INWENTARYZACJA
SKALA 1:50

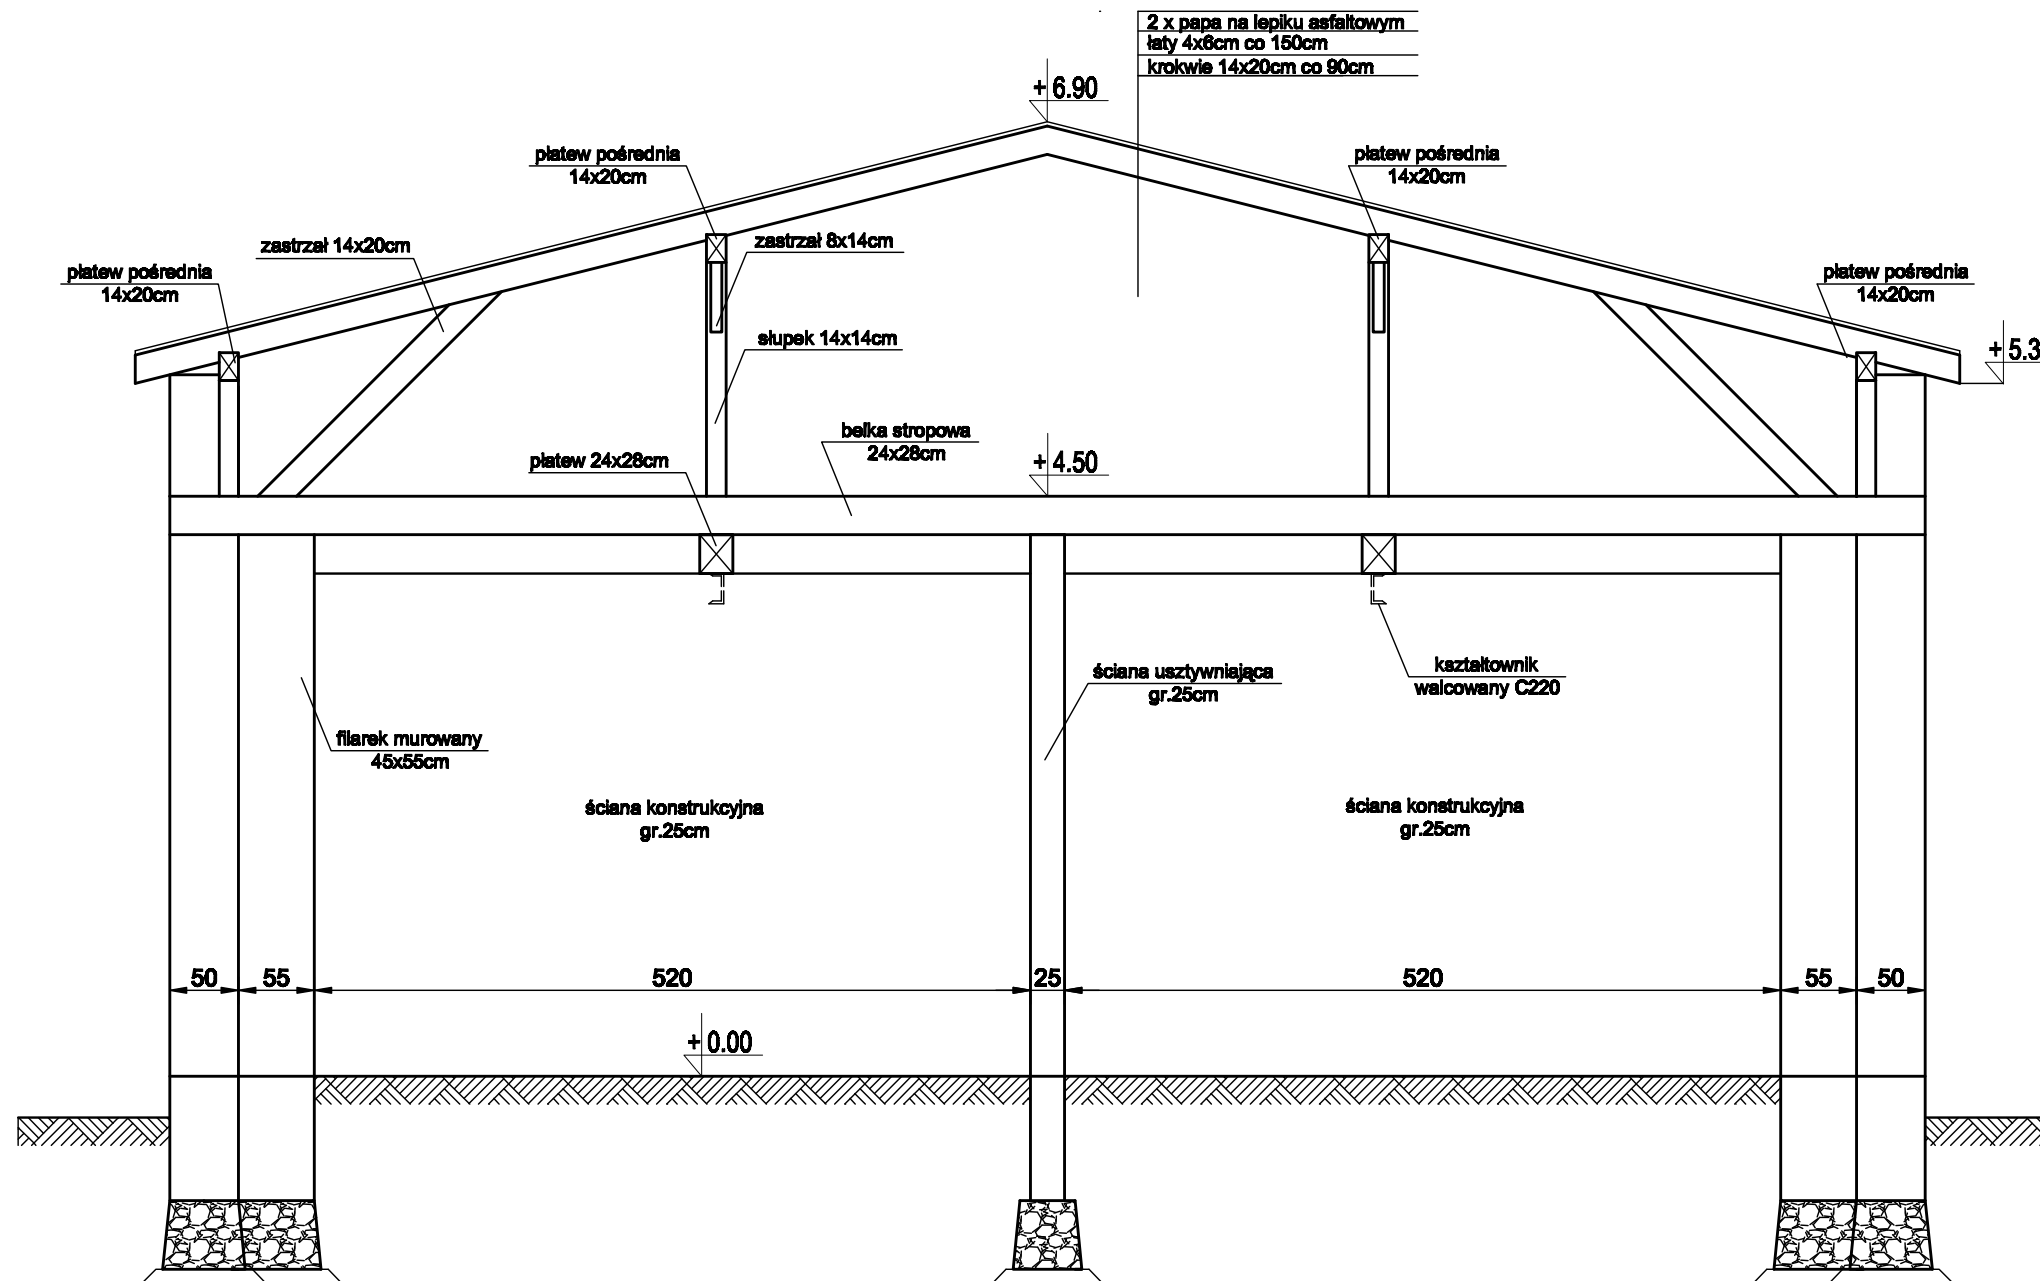

Jednostka projektująca: KONSTRUKCJE BUDOWLANE MICHAŁ TYSZKA ul.Dmowskiego 4/22, 76-200 Słupsk, NIP:839-265-72-35 REGON: 220556247				
Tytuł rysunku: PRZEKRÓJ A-A - INWENTARYZACJA				
Nazwa obiektu budowlanego: PROJEKT ROZBIÓRKI OBIEKTU USŁUGOWEGO				
Adres obiektu budowlanego: działka nr 631/1 Smoldzino, gmina Smoldzino				
Inwestor: Gmina Smoldzino ul.Mostnika 8, 76-214 Smoldzino				
Projektant:	inż. Inna Tyńska uprawnienia nr AN/8346/193/79 Specjalność konstrukcyjno-budowlana			
Data:	SKALA	BRANŻA	NR RYS	NR STRONY
01.2012	1:50	INWENTARYZACJA	12