


**ELEWACJA SZCZYTOWA I - INWENTARYZACJA**  
**SKALA 1:50**

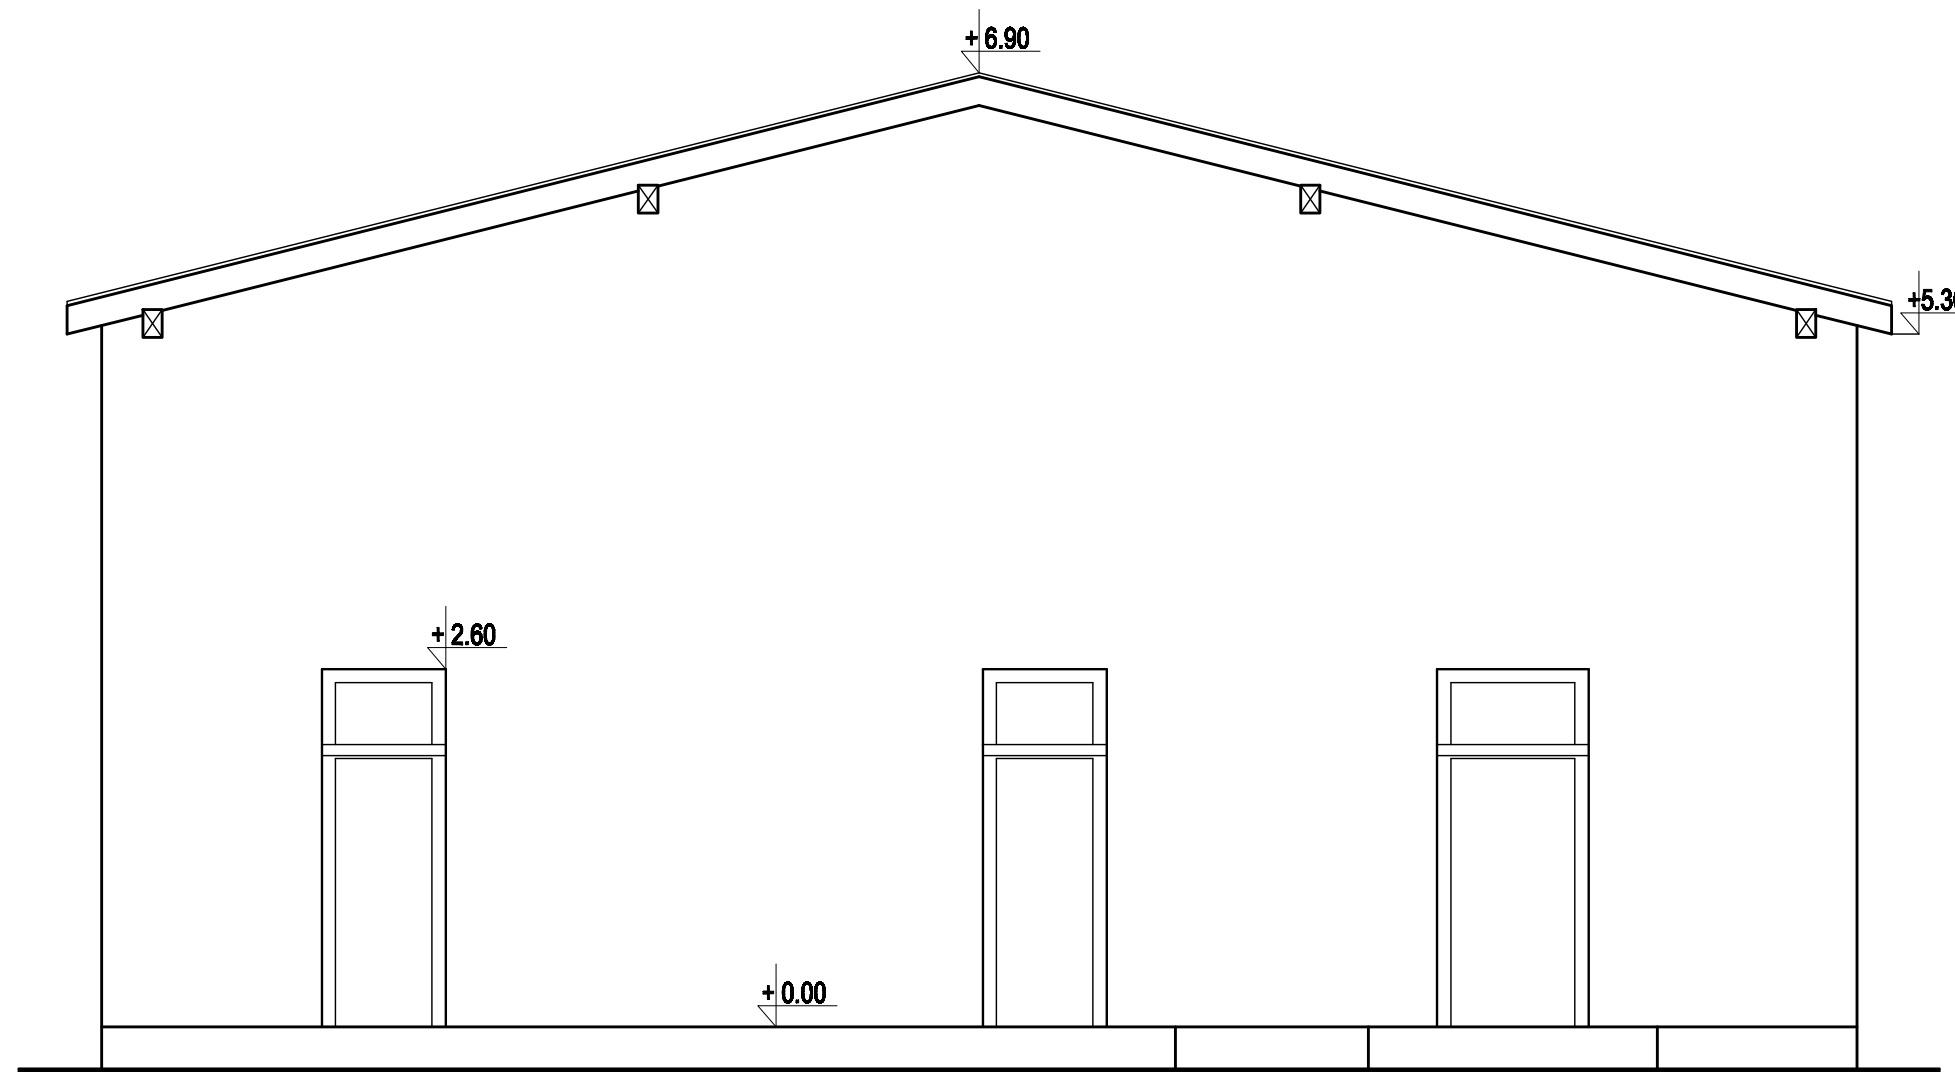

Jednostka projektująca:				
<b>KONSTRUKCJE</b>				
<b>BUDOWLANE MICHAŁ TYSZKA</b>				
ul. Dmowskiego 4/22, 76-200 Słupsk, NIP: 839-265-72-35 REGON: 220556247				
Tytuł rysunku: <b>ELEWACJA SZCZYTOWA I - INWENTARYZACJA</b>				
Nazwa obiektu budowlanego: <b>PROJEKT ROZBIÓRKI OBIEKTU USŁUGOWEGO</b>				
Adres obiektu budowlanego: <b>działka nr 631/1 Smoldzino, gmina Smoldzino</b>				
Inwestor: <b>Gmina Smoldzino ul. Mostnika 8, 76-214 Smoldzino</b>				
Projektant:	inż. Irena Tyszka uprawnienia nr AN/8346/195/79 Specjalność konstrukcyjno-budowlana			
Data:	SKALA	BRANŻA	NR RYS	NR STRONY
01.2012	1:50	INWENTARYZACJA	I4	*****