RZUT KONSTRUKCJI - INWENTARYZACJA
SKALA 1:50

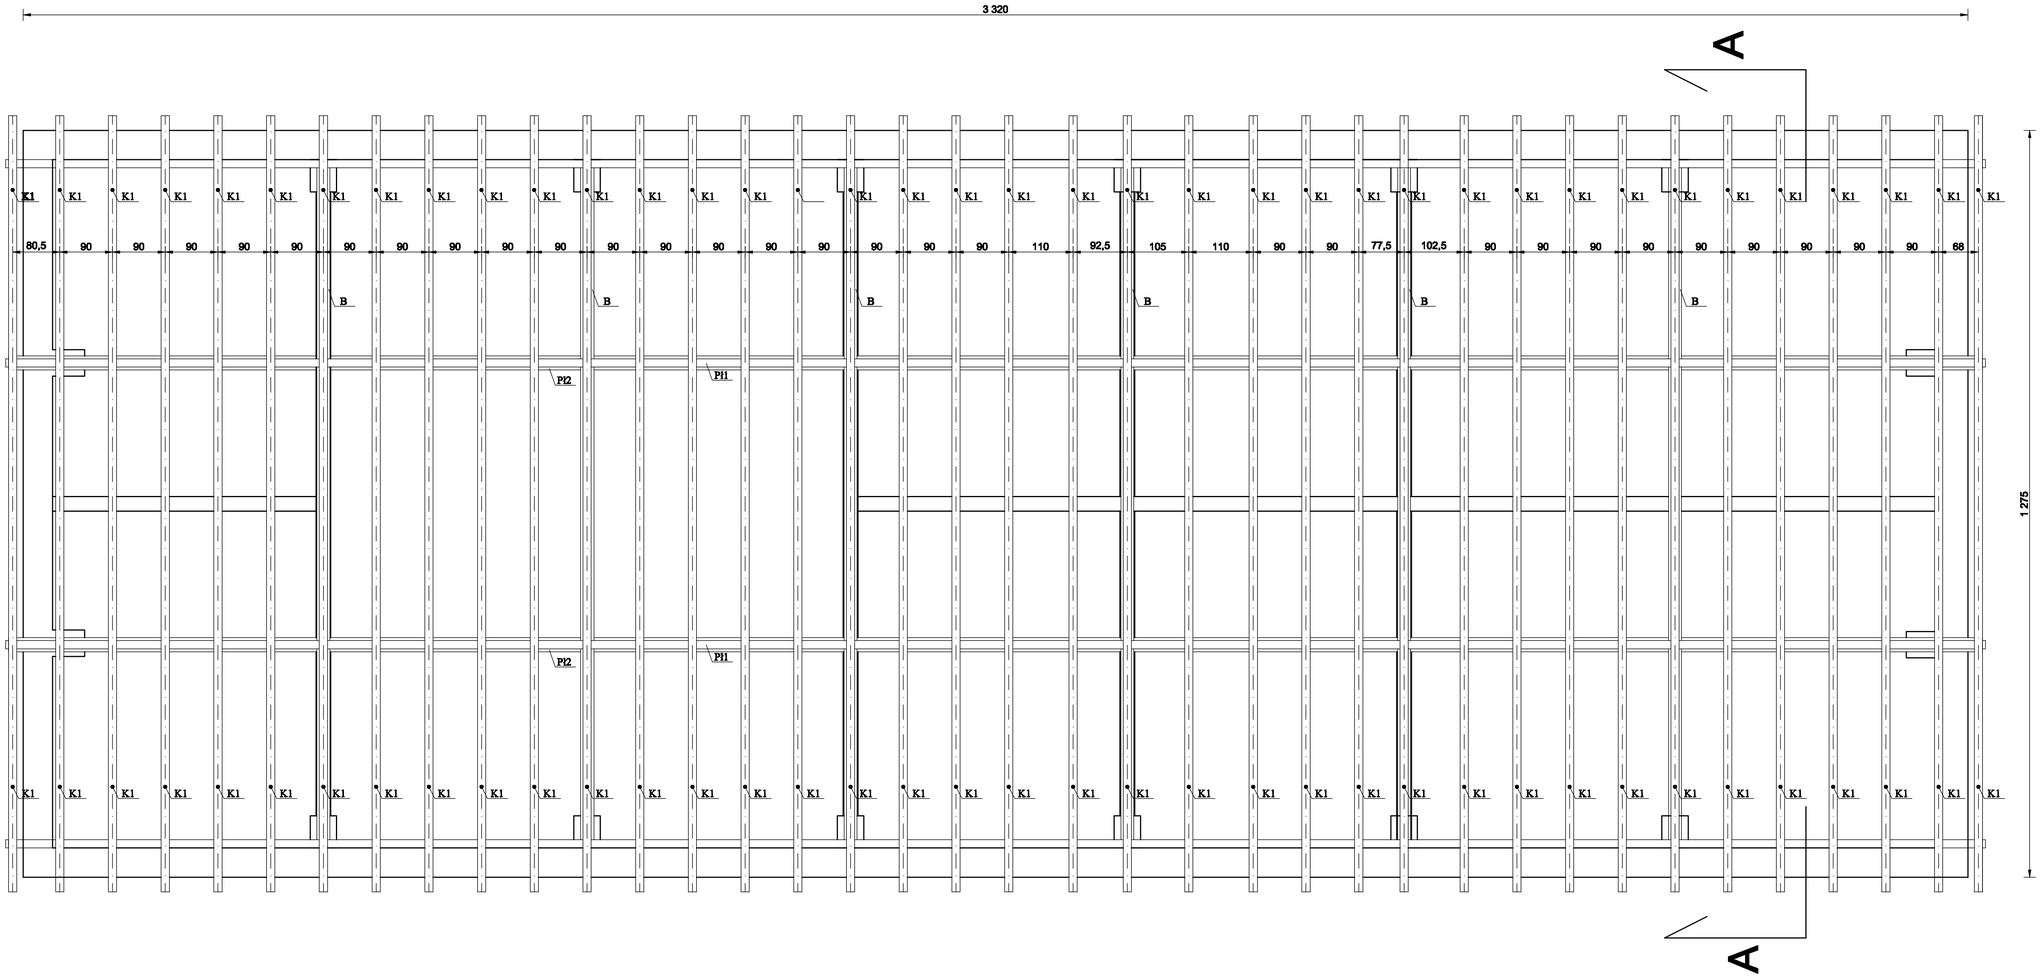

LEGENDA

K - KROKIEW 14x20cm
Pł1 - PŁATEW pośrednia 14x20cm
B - Belka stropowa 24x28cm
Pł2 - PŁATEW 24x28cm

Jednostka projektująca:

konstrukcje
BUDOWLANE MICHAŁ TYSZKA
ul.Dmowskiego 4/22, 76-200 Słupsk, NIP:839-265-72-35 REGON: 220556247

Tytuł rysunku:
RZUT KOSTRUKCJI - INWENTARYZACJA

Nazwa obiektu budowlanego:
PROJEKT ROZBIÓRKI OBIEKTU USŁUGOWEGO

Adres obiektu budowlanego:
działka nr 631/1
Smołdzino, gmina Smołdzino

Inwestor:
Gmina Smołdzino
ul.Mostnika 8, 76-214 Smołdzino

Projektant:
inż. Irena Tyszka
uprawnienia nr AN/8346/195/79
Specjalność konstrukcyjno-budowlana

Data:	SKALA	BRANŻA	NR RYS	NR STRONY
01.2012	1:50	INWENTARYZACJA	I1	.....