


ELEWACJA TYLNA - INWENTARYZACJA
SKALA 1:50

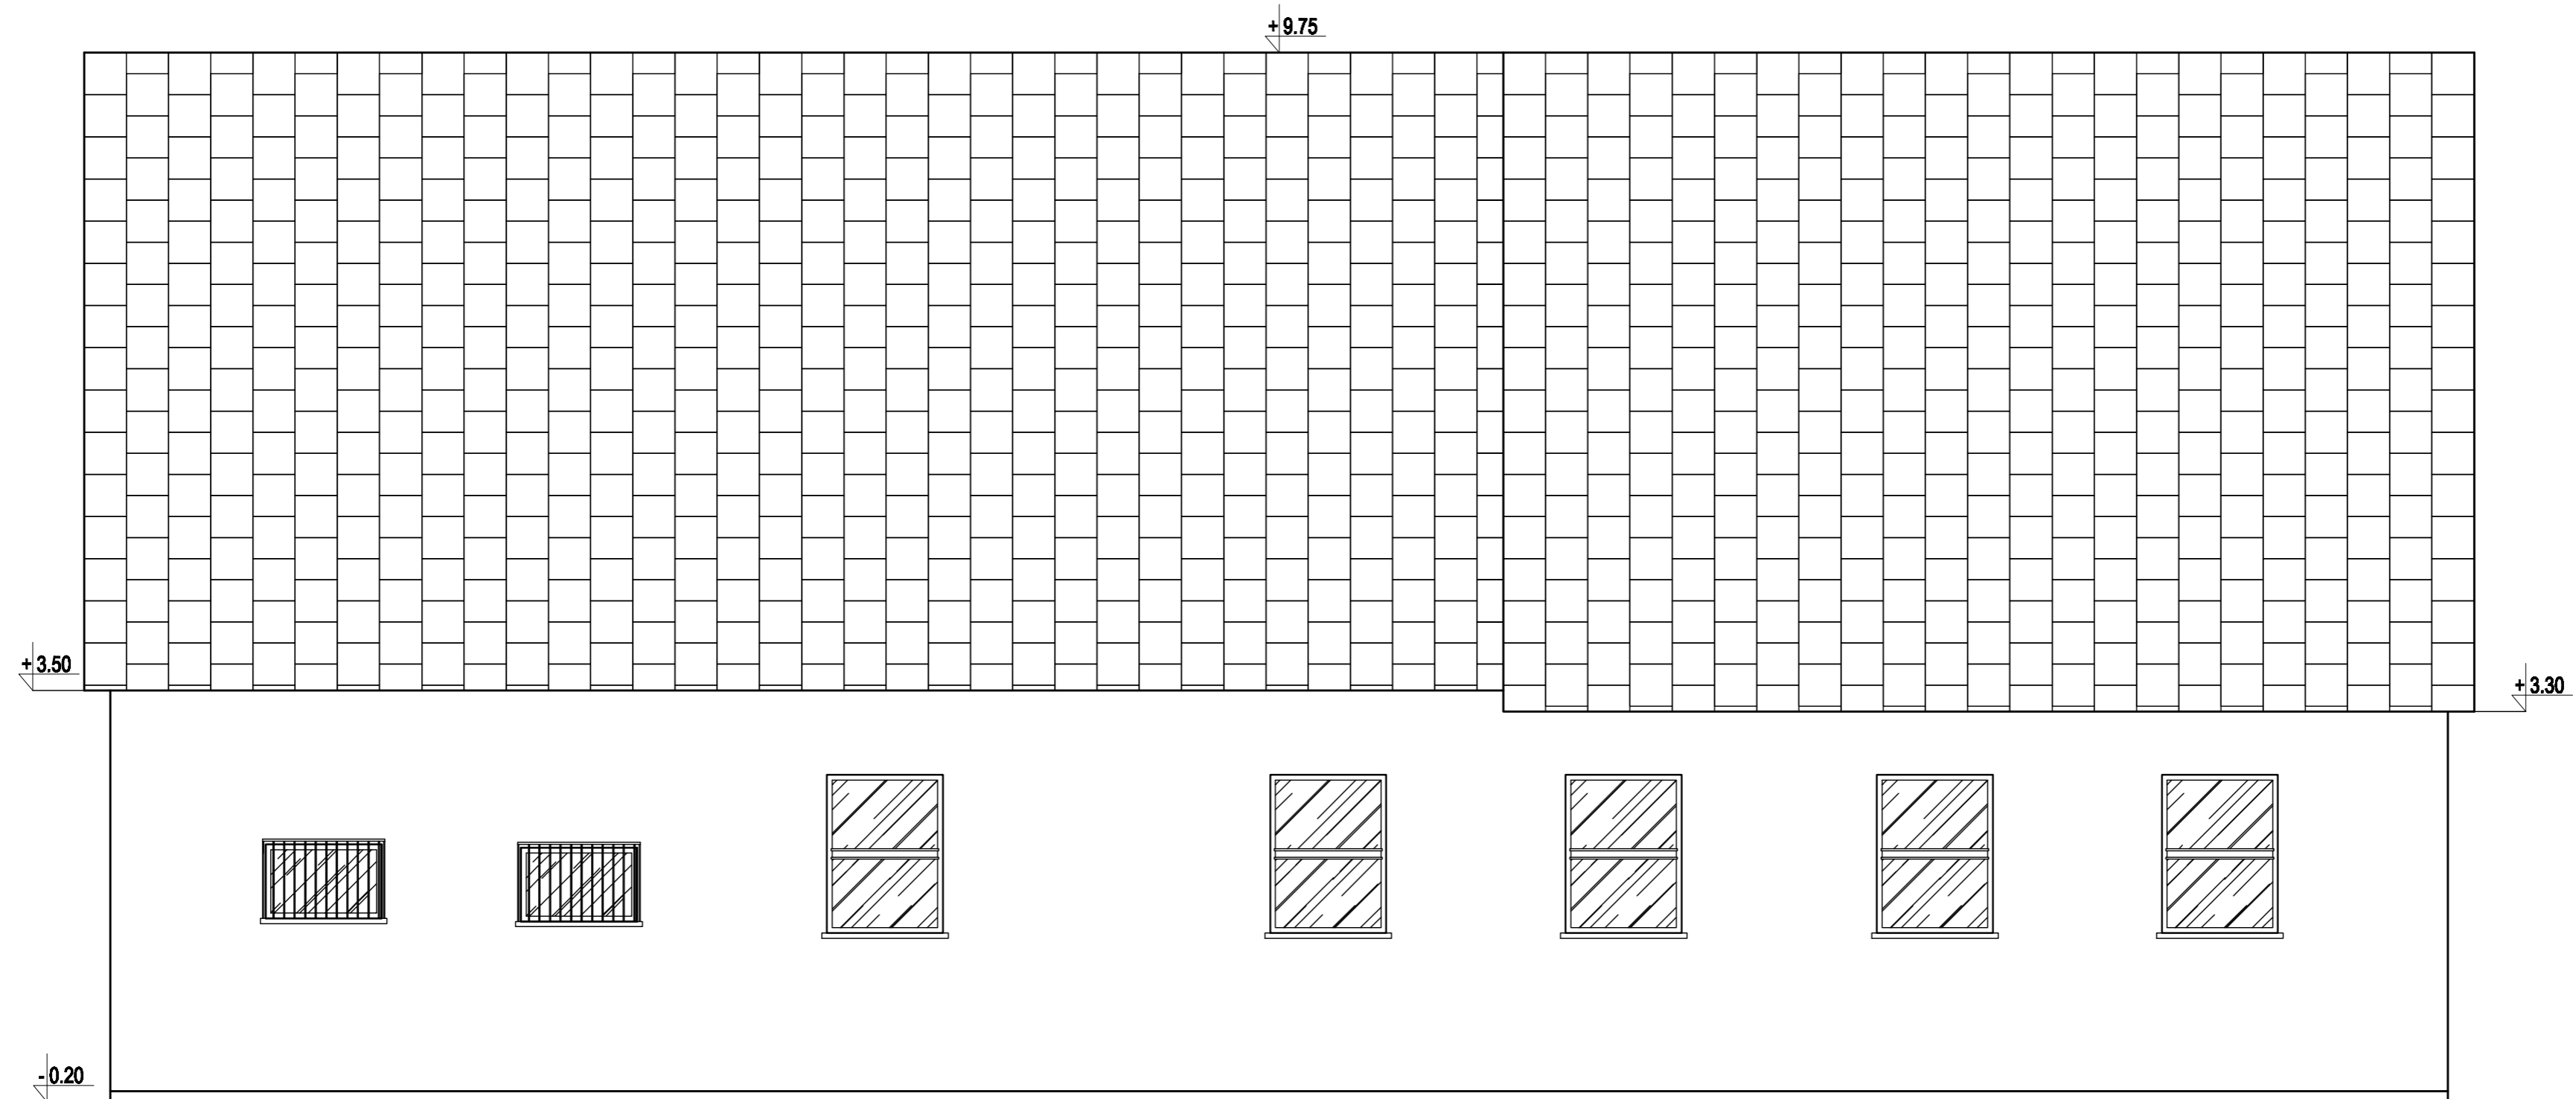

<small>Podpis i pieczęć projektanta:</small> 				
<small>Tytuł rysunku:</small> ELEWACJA TYLNA - INWENTARYZACJA				
<small>Nazwa obiektu budowlanego:</small> PROJEKT ROZBIÓRKI OBIEKTU MIESZKALNEGO				
<small>Adres obiektu budowlanego:</small> działka nr 631/1 Smołdzino, gmina Smołdzino				
<small>Inwestor:</small> Gmina Smołdzino ul. Mostnika 8, 76-214 Smołdzino				
<small>Projektant:</small> inż. Irena Tyszka uprawnień nr AN/8346/195/79 Specjalność konstrukcyjno-budowlana				
<small>Data:</small> 01.2012	<small>SKALA:</small> 1:50	<small>BRANŻA:</small> INWENTARYZACJA	<small>NR RYS:</small> I4	<small>NR STRONY:</small>