


ELEWACJA SZCZYTOWA II - INWENTARYZACJA
SKALA 1:50

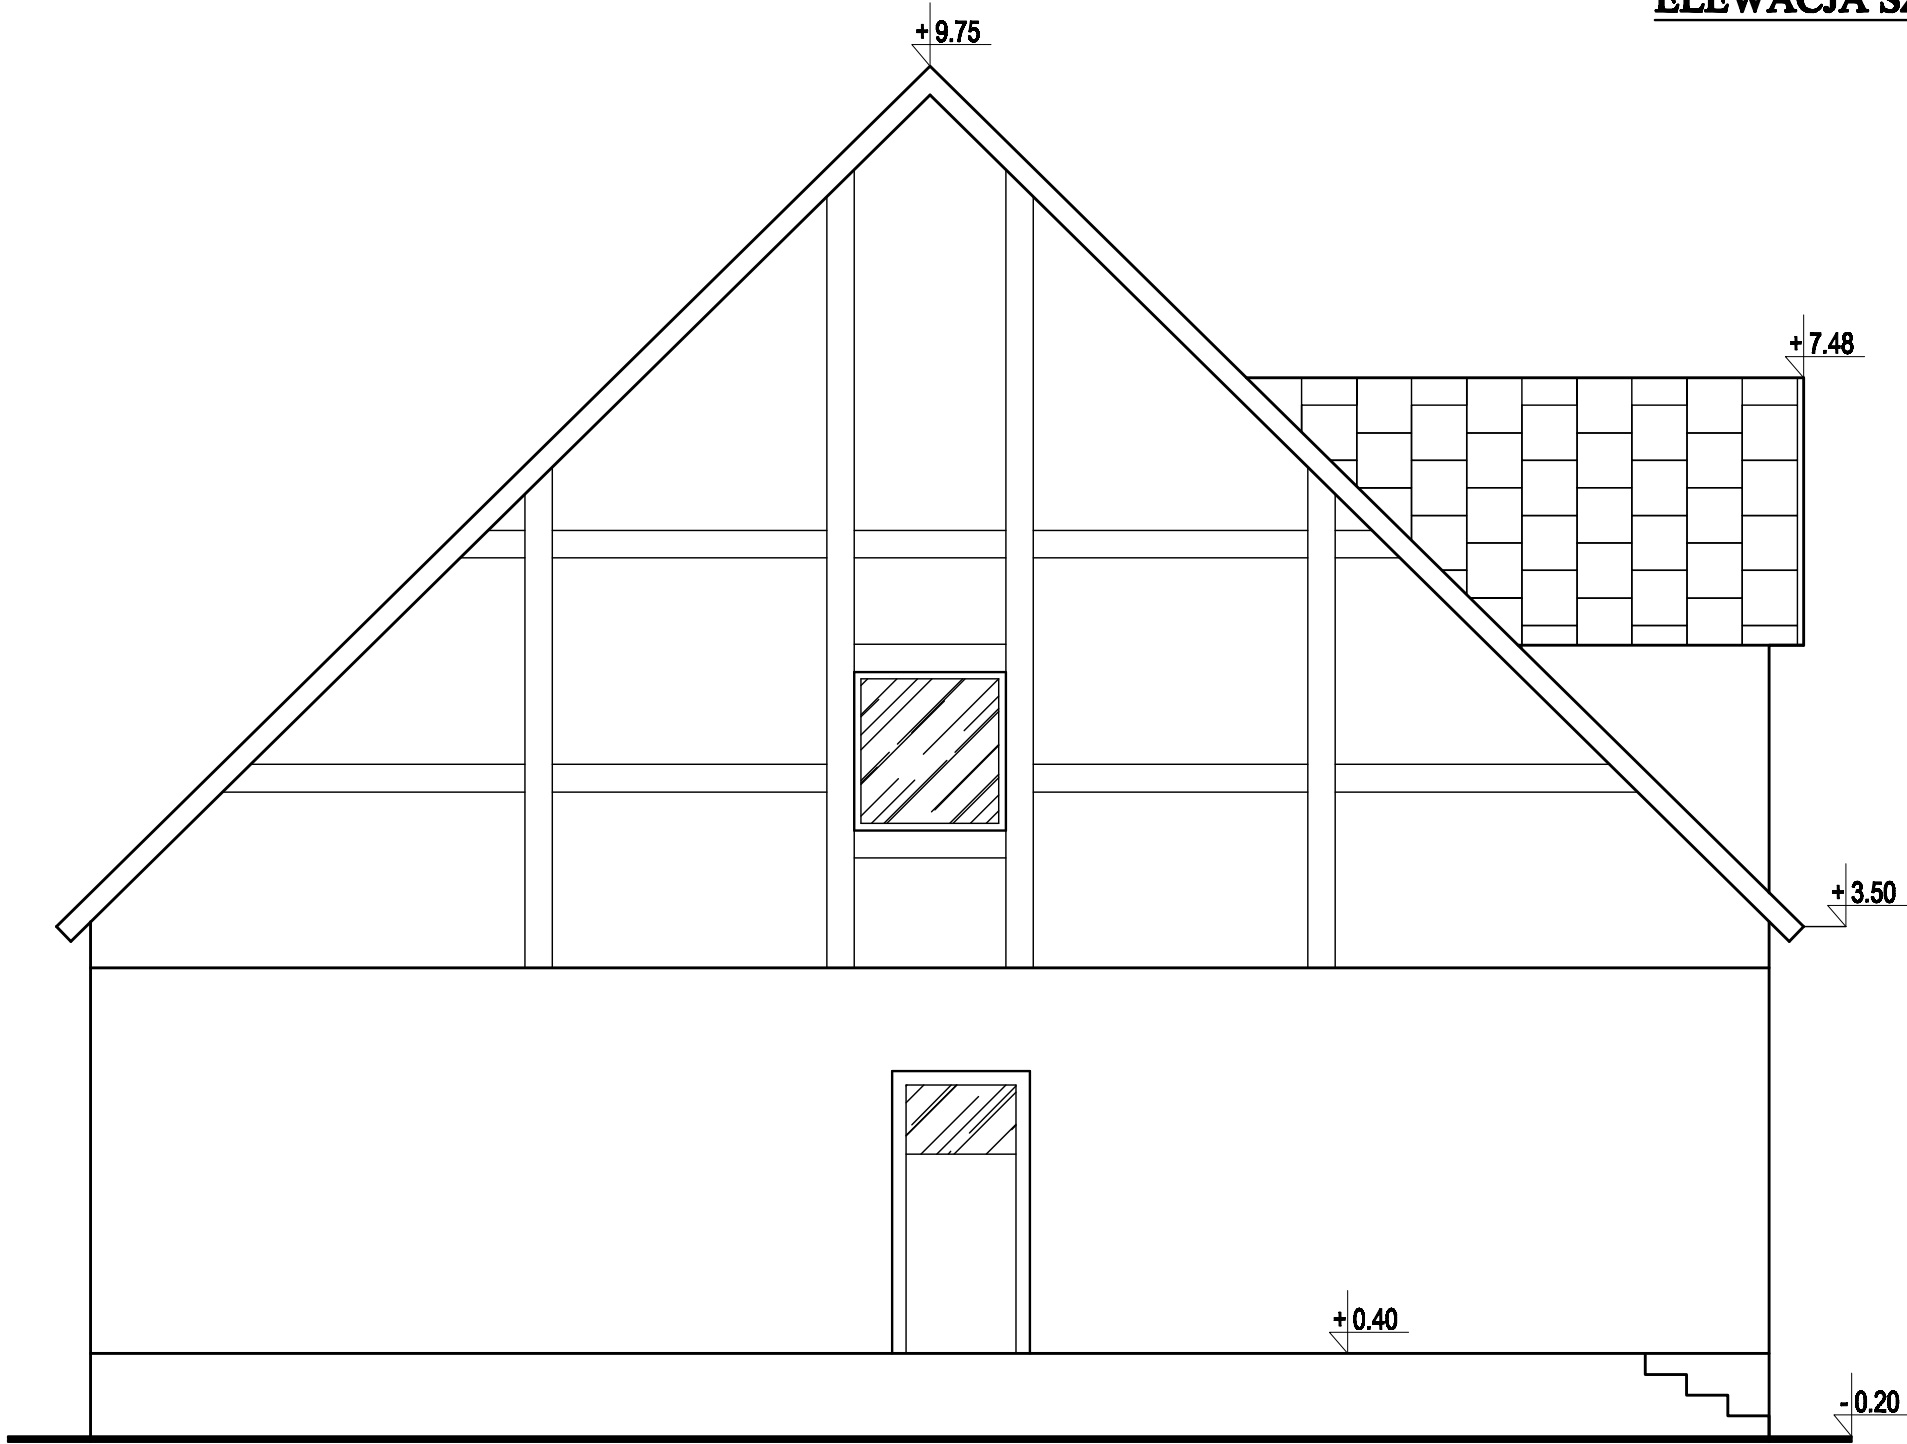

<small>Podmiot projektujący:</small> KONSTRUKCJE BUDOWLANE MICHAŁ TYSZKA <small>ul. Dmowskiego 4/22, 76-200 Słupsk, NIP: 839-265-72-35 REGON: 220556247</small>				
<small>Tytuł rysunku:</small> ELEWACJA SZCZYTOWA II - INWENTARYZACJA				
<small>Nazwa obiektu budowlanego:</small> PROJEKT ROZBIÓRKI OBIEKTU MIESZKALNEGO				
<small>Adres obiektu budowlanego:</small> działka nr 631/1 Smoldzino, gmina Smoldzino				
<small>Inwestor:</small> Gmina Smoldzino ul. Mostnika 8, 76-214 Smoldzino				
Projektant:	inż. Irena Tyszka uprawnienia nr AN/8346/195/79 Specjalność konstrukcyjno-budowlana			
Data:	SKALA	BRANŻA	NR. RYS	NR STRONY
01.2012	1:50	INWENTARYZACJA	I5	*****