


**ELEWACJA SZCZYTOWA I - INWENTARYZACJA**  
**SKALA 1:50**

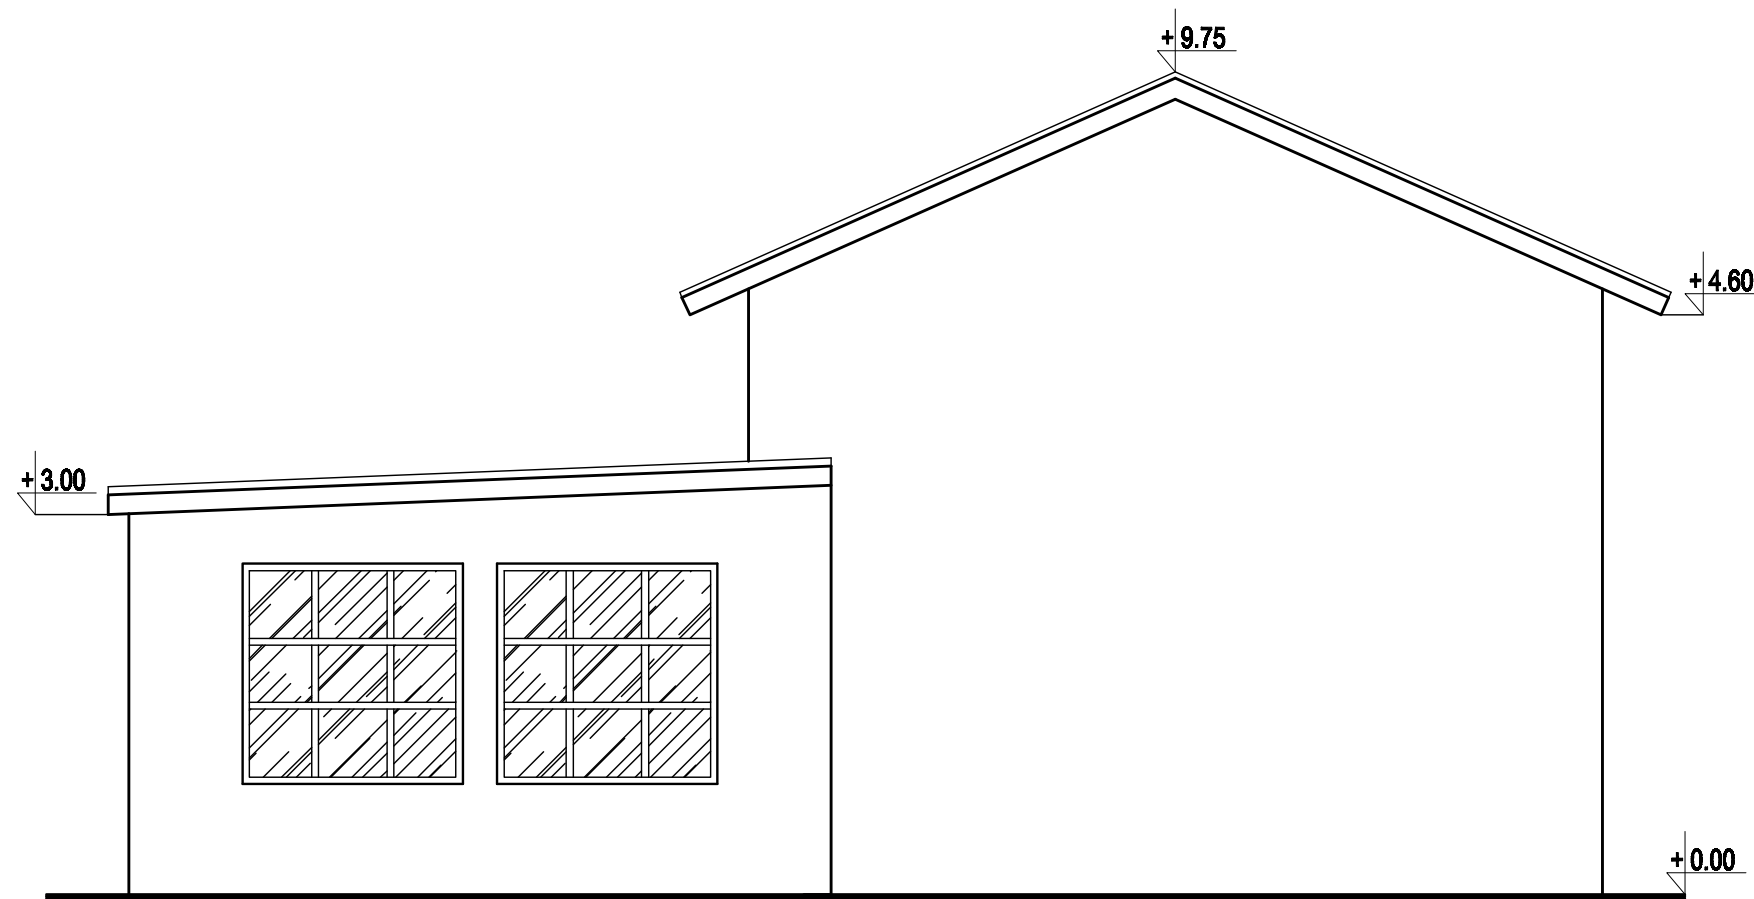

<small>Podmiot projektujący:</small> <b>KONSTRUKCJE</b> <b>BUDOWLANE MICHAŁ TYSZKA</b> ul. Dmowskiego 4/22, 76-200 Słupsk, NIP: 839-265-72-35 REGON: 220556247				
<small>Tytuł rysunku:</small> <b>ELEWACJA SZCZYTOWA I - INWENTARYZACJA</b>				
<small>Nazwa obiektu budowlanego:</small> <b>PROJEKT ROZBIÓRKI OBIEKTU GOSPODARCZEGO</b>				
<small>Adres obiektu budowlanego:</small> <b>działka nr 631/1 Smoldzino, gmina Smoldzino</b>				
<small>Inwestor:</small> <b>Gmina Smoldzino ul. Mostnika 8, 76-214 Smoldzino</b>				
<small>Projektant:</small>		inż. Irena Tyszka uprawnienia nr AN/8346/195/79 Specjalność konstrukcyjno-budowlana		
<small>Data:</small> <b>01.2012</b>	<small>SKALA:</small> <b>1:50</b>	<small>BRANŻA:</small> <b>INWENTARYZACJA</b>	<small>NR. RYS:</small> <b>14</b>	<small>NR STRONY:</small> .....