



Przekrój poprzeczny A - A

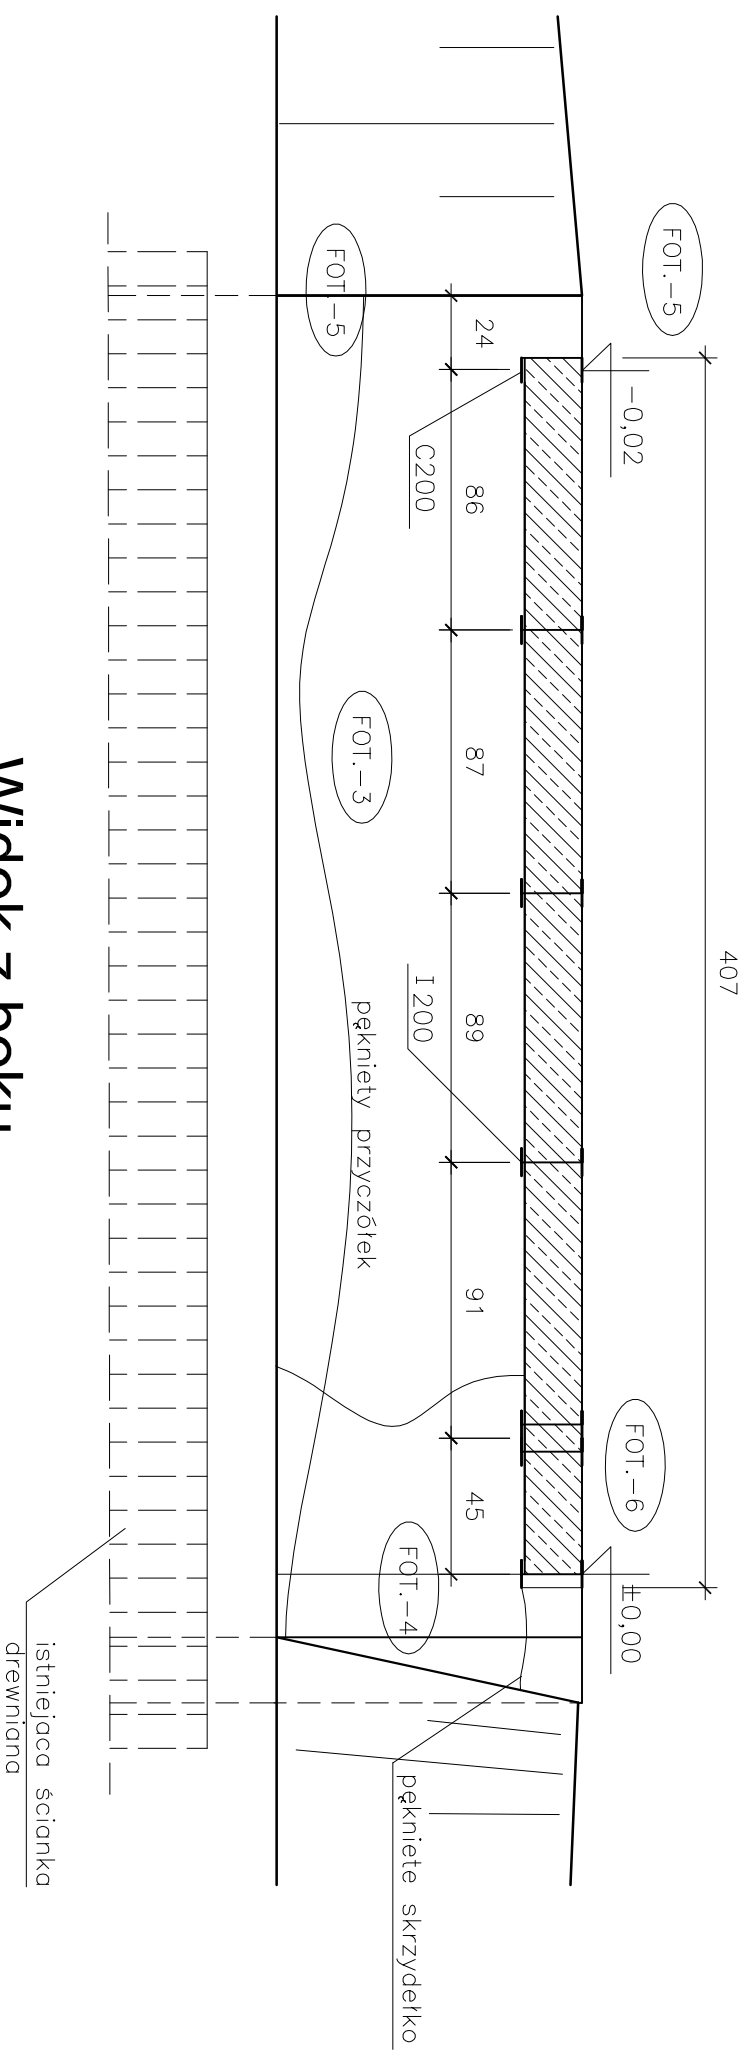

Widok z boku

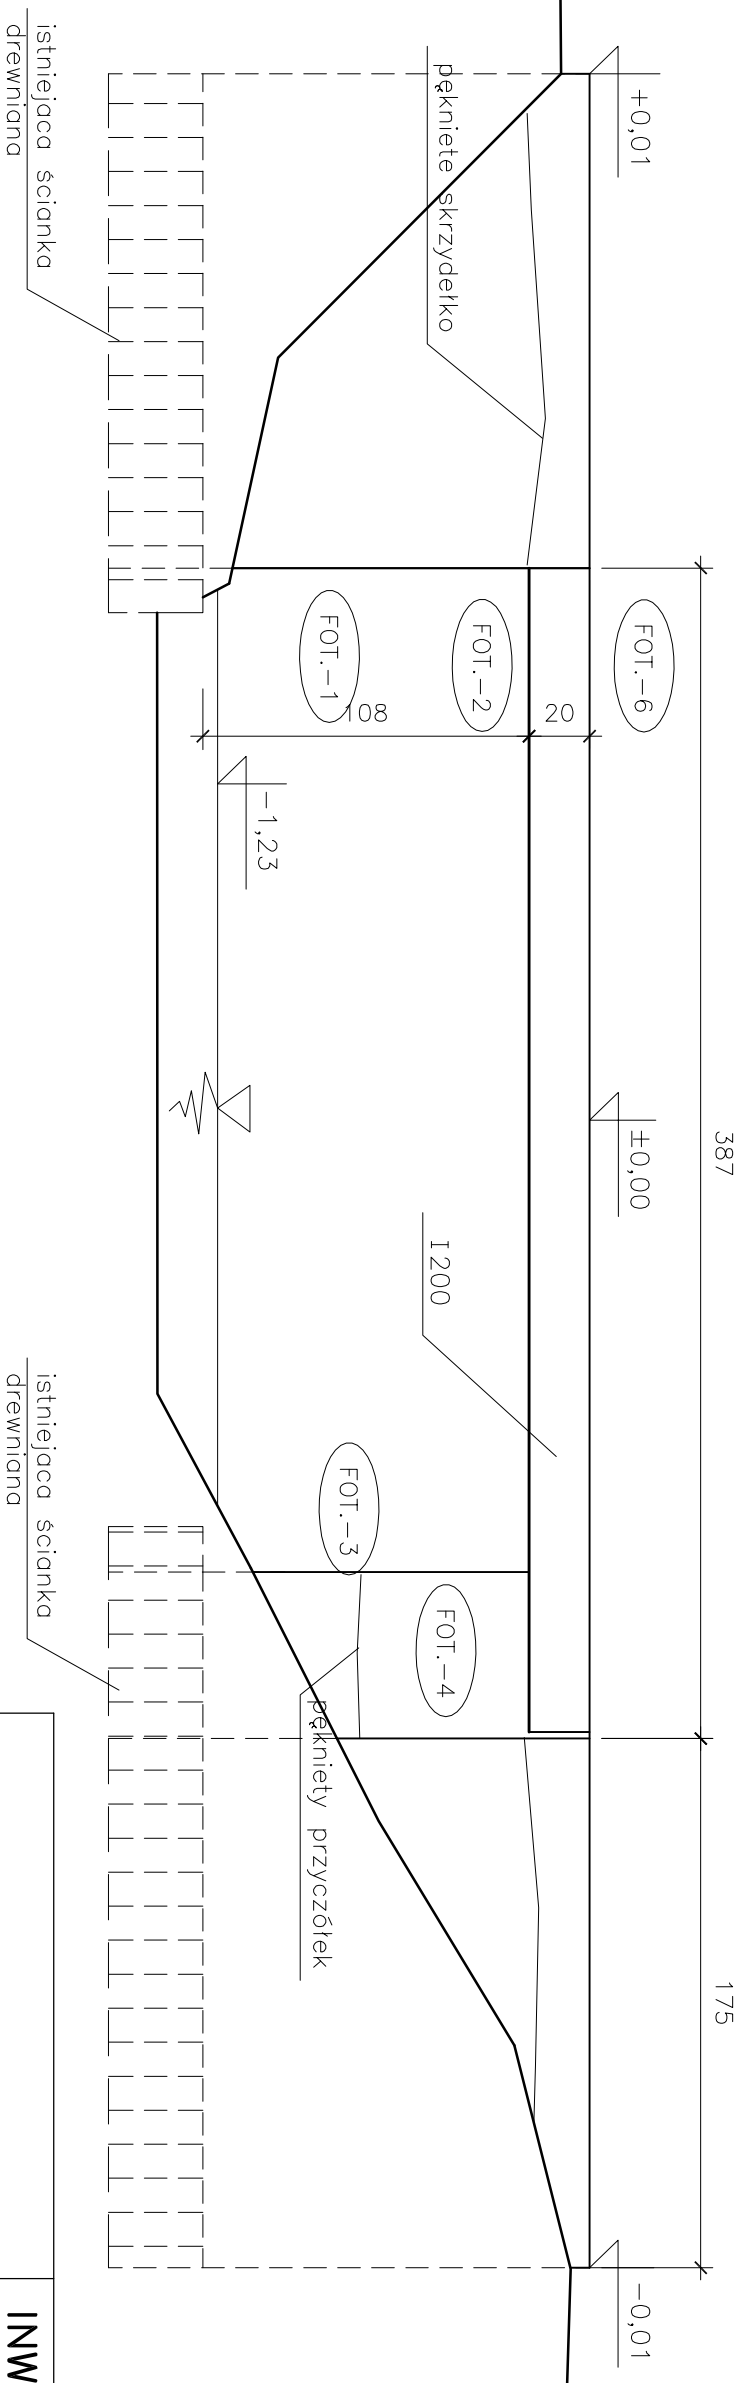

MOSTY ROMAN ZAWODZIŃSKI

75-368 Koszalin, ul. Kosciuszkiego 1a/8
 telefon 506 116 320

INWESTOR

GININA SMOŁDZINO
 ul. Kościuszkí 3
 76 - 214 Smoldzino

OBIEKT: Remont mostu przez rów melioracyjny w ciągu drogi gminnej w m. Człuchy, gmina Smoldzino

RYSUNEK: Inwentaryzacja - przekrój poprzeczny I widok z boku **NR 1**

STANOWISKO	IMIE I NAZWISKO	NR UPRAW.	DATA	PODPIS
PROJEKTANT	mjr inż. Roman Zawodziński	A/PB/6300/6/84	01/2012	
SPRAWDZAJĄCY	mjr inż. Paweł Trąbka	A/PB/6300/4/84	01/2012	
BRANŻA	STADIUM	ROK OPK.		SKALA
Mostowa	PW	2012		1:25