Widok z góry

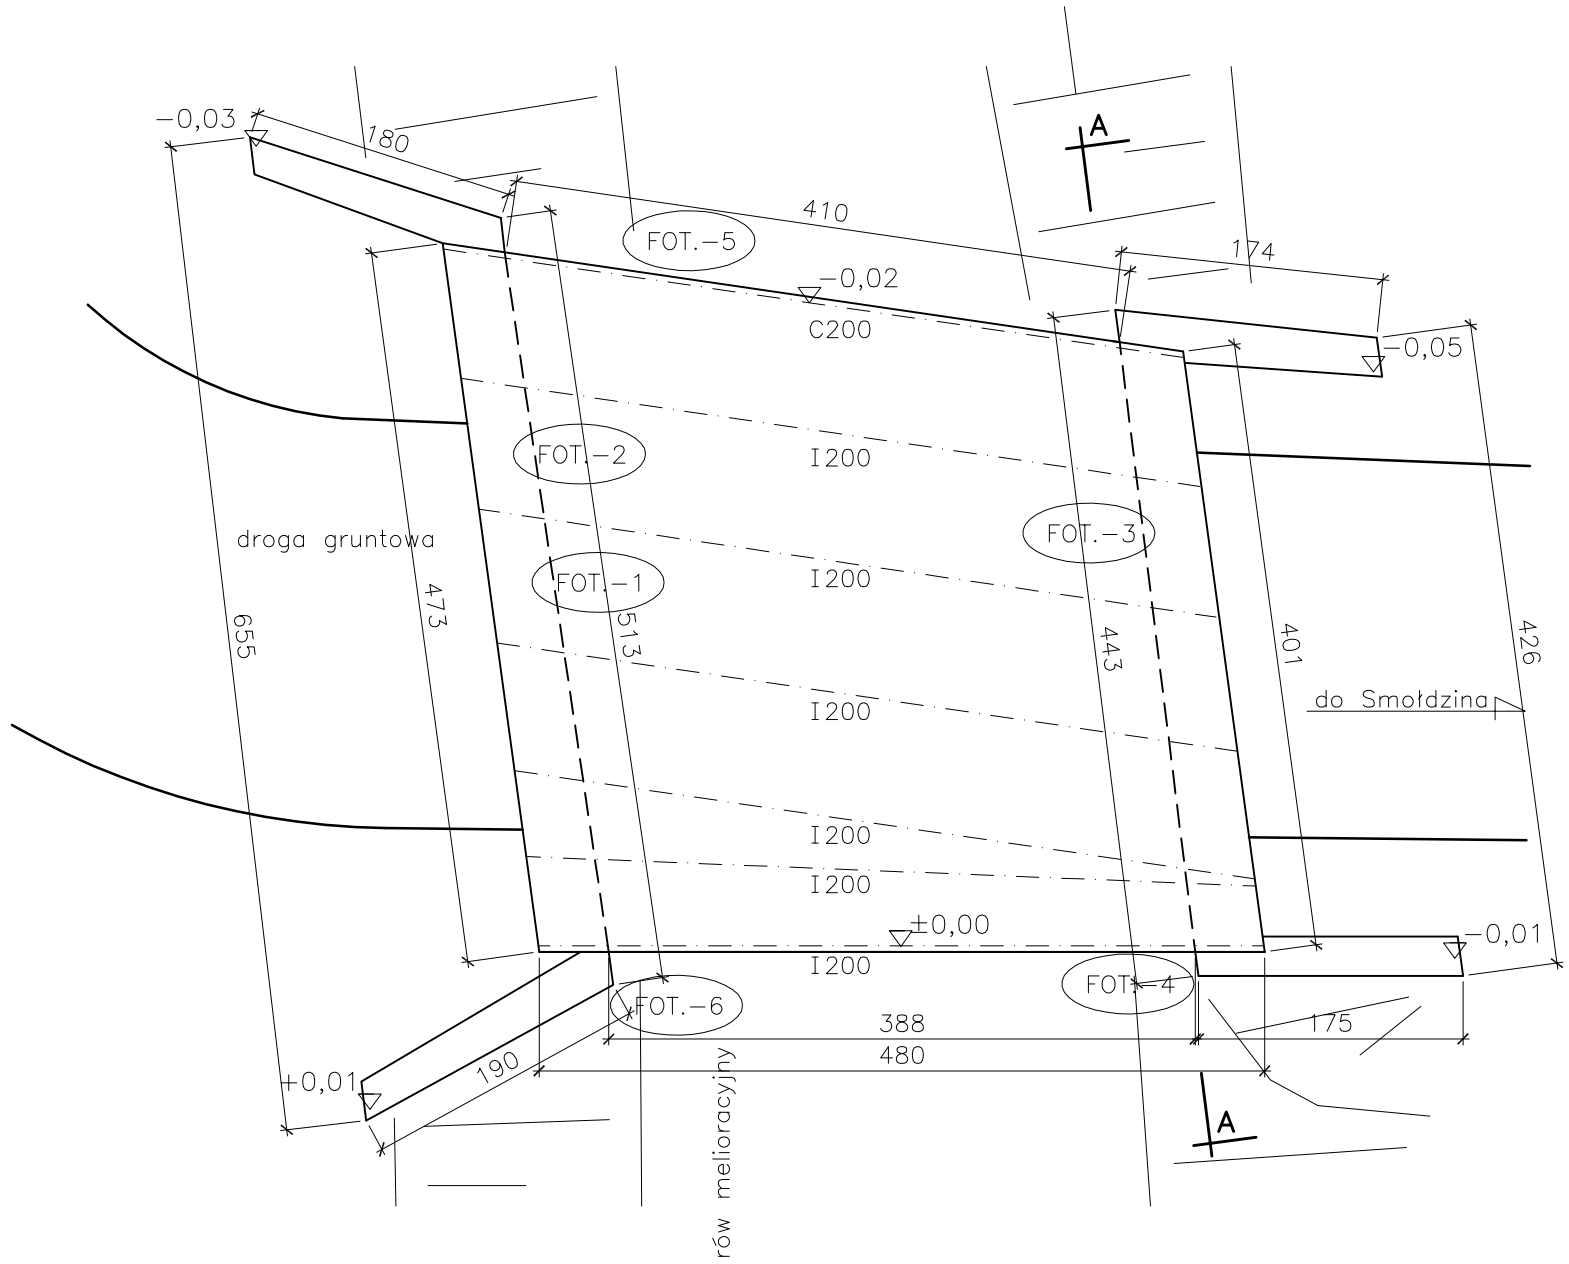

FOT.− 1 Pęknięty przyczółek, ubytki betonu
FOT.− 2 Pęknięty przyczółek, ubytki betonu, korozja dźwigarów
FOT.− 3 Pęknięty przyczółek, ubytki betonu, korozja dźwigarów
FOT.− 4 Pęknięty przyczółek, ubytki betonu, korozja dźwigarów, pęknięte skrzydełko
FOT.− 5 Pęknięty przyczółek, ubytki betonu, korozja dźwigarów, pęknięte skrzydełko, brak nawierzchni, chodników i balustrady, zarośnięty ciek
FOT.− 6 Pęknięty przyczółek, ubytki betonu, korozja dźwigarów, pęknięte skrzydełko, brak nawierzchni, chodników i balustrady, zarośnięty ciek

MOSTY ROMAN ZAWODZIŃSKI
75-368 Koszalin, ul. Kostenckiego 1a/8
telefon 506 116 320

INWESTOR
GMINA SMOŁDZINO
ul. Kościuszki 3
76 - 214 Smołdzino

OBIEKT: Remont mostu przez rów melioracyjny w ciągu drogi gminnej w m. Człuchy, gmina Smołdzino

RYSUNEK: Inwentaryzacja - widok z góry — NR 2

STANOWISKO	IMIĘ I NAZWISKO	NR UPRAW.	DATA	PODPIS
PROJEKTANT	mgr inż. Roman Zawodziński	A/PB/8300/6/84	01/2012	
SPRAWDZAJACY	mgr inż. Paweł Trajder	A/PB/8300/4/84	01/2012	

BRANŻA	STADIUM	ROK OPR.	NR UMOWY	SKALA
Mostowa	PW	2012	IZ-I.6743-2/2012	1:50