


Przekrój podłużny C - C

Widok z boku

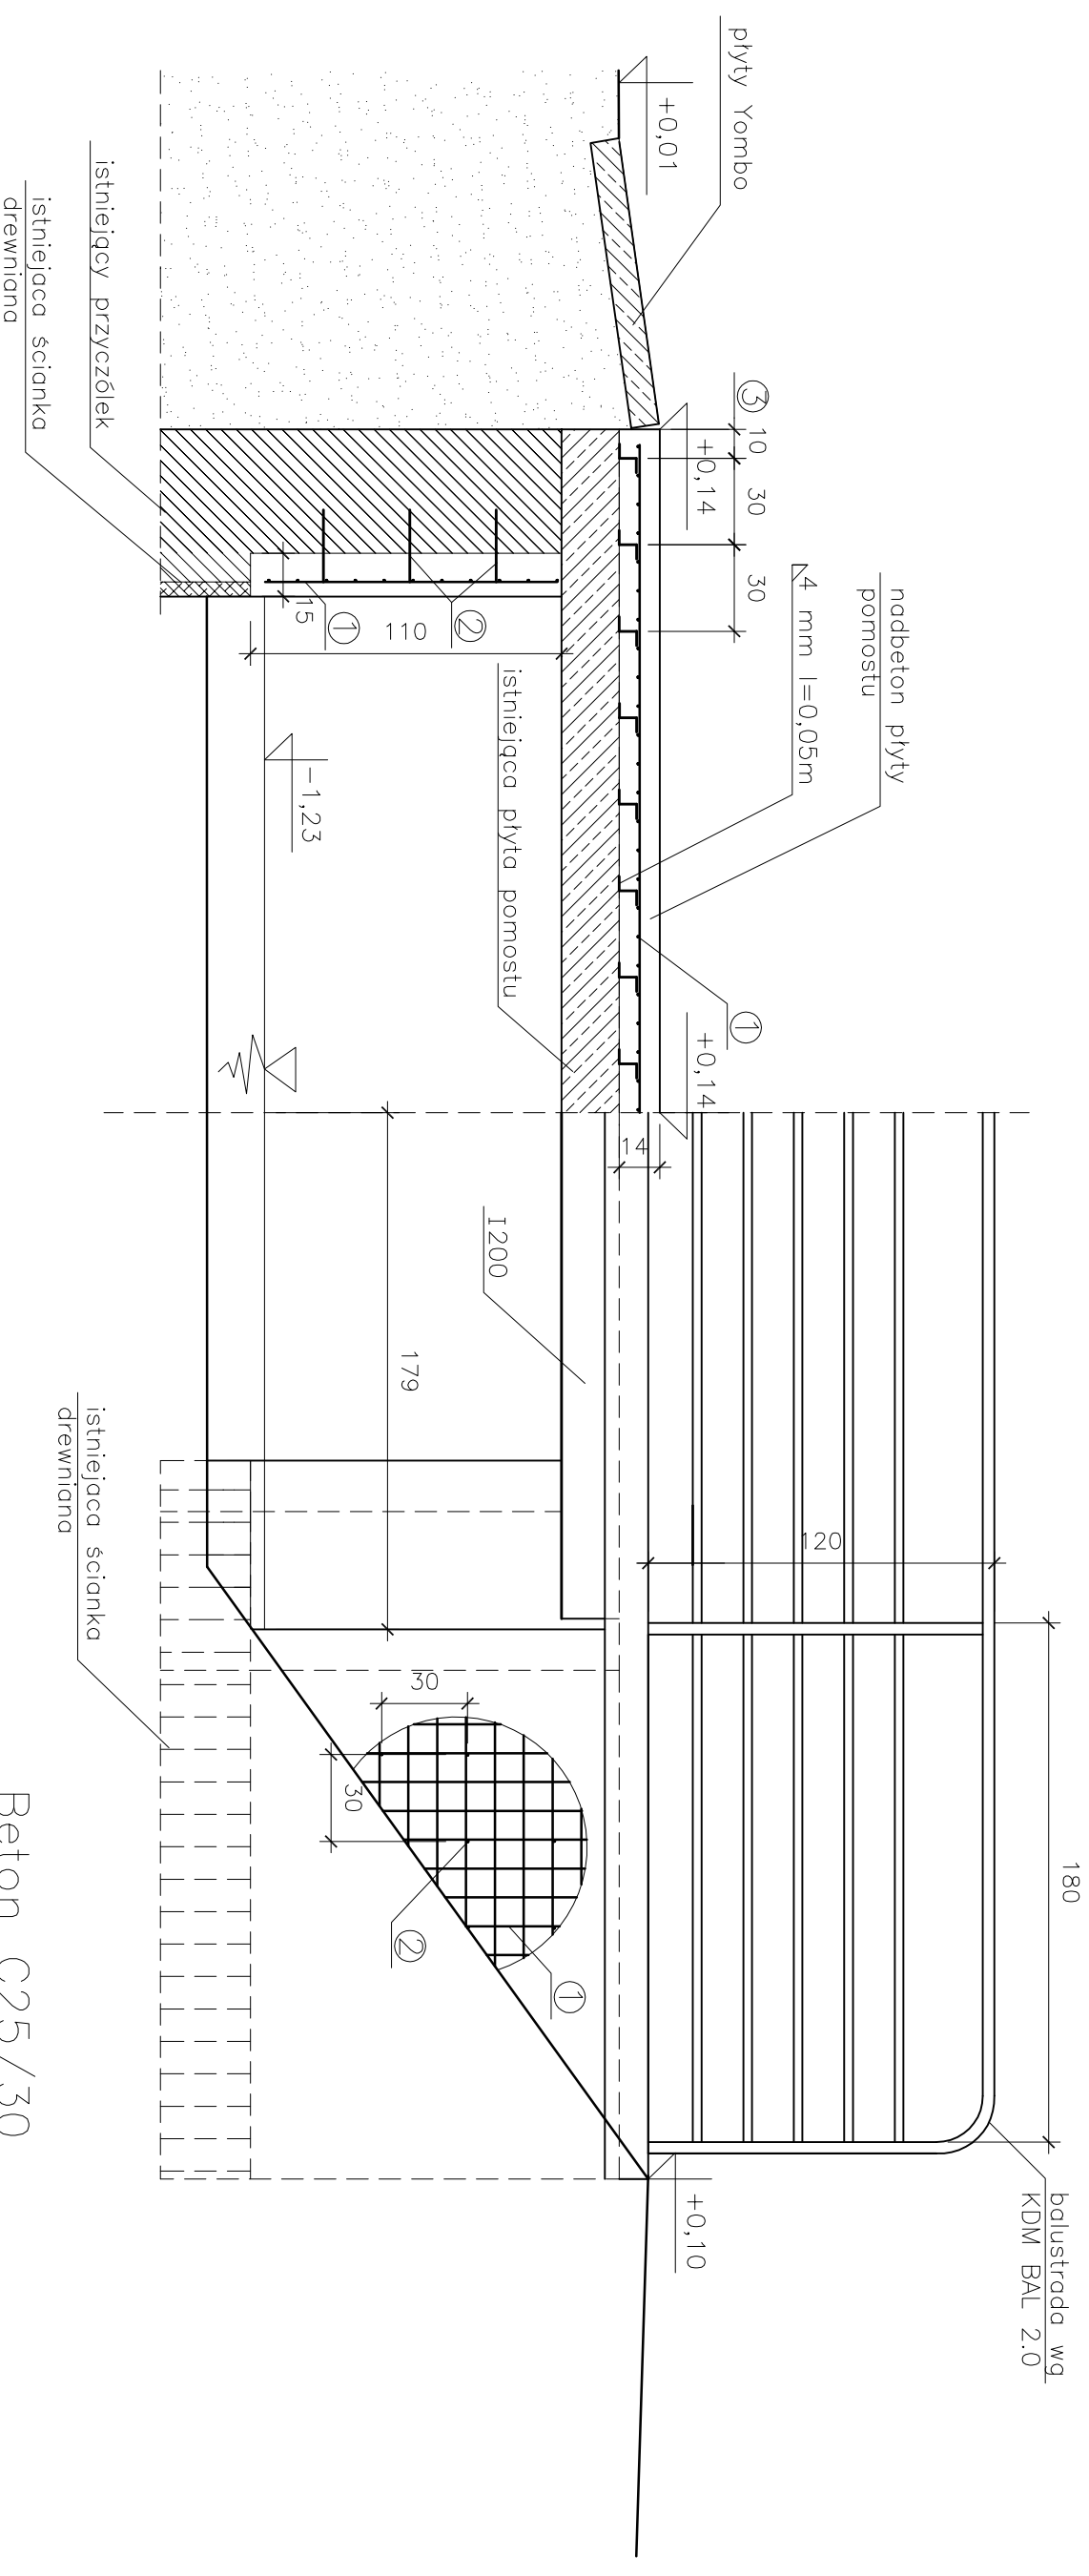

- 4 x 1,80 m = 7,2 m
- 4 x 1,85 m = 7,4 m

MOSTY ROMAN ZAWODZIŃSKI				INWESTOR				
75-368 Koszalin, ul. Kosienckiego 1a/8 telefon 506 116 320				GMINA SMOŁDZINO ul. Kościuszki 3 76 - 214 Smołdzino				
OBIEKT: Remont mostu przez rów melioracyjny w ciągu drogi gminnej w m. Człuchy, gmina Smołdzino								
RYSUNEK: Rysunek ogólny - przekrój podłużny oraz zbrojenie NR 3								
STANOWISKO	IMIĘ I NAZWISKO	NR UPRAW.	DATA	PODPIS				
PROJEKTANT	mgr inż. Roman Zawodziński	A/PB/8300/6/84	01/2012					
SPRAWDZAJĄCY	mgr inż. Paweł Trajda	A/PB/8300/4/84	01/2012					
BRANŻA	STADIUM	ROK OPP.	NR UMOWY	SKALA				
Mostowa	PW	2012	IZ4.6743-2/2012	1:25				