


Widok z góry

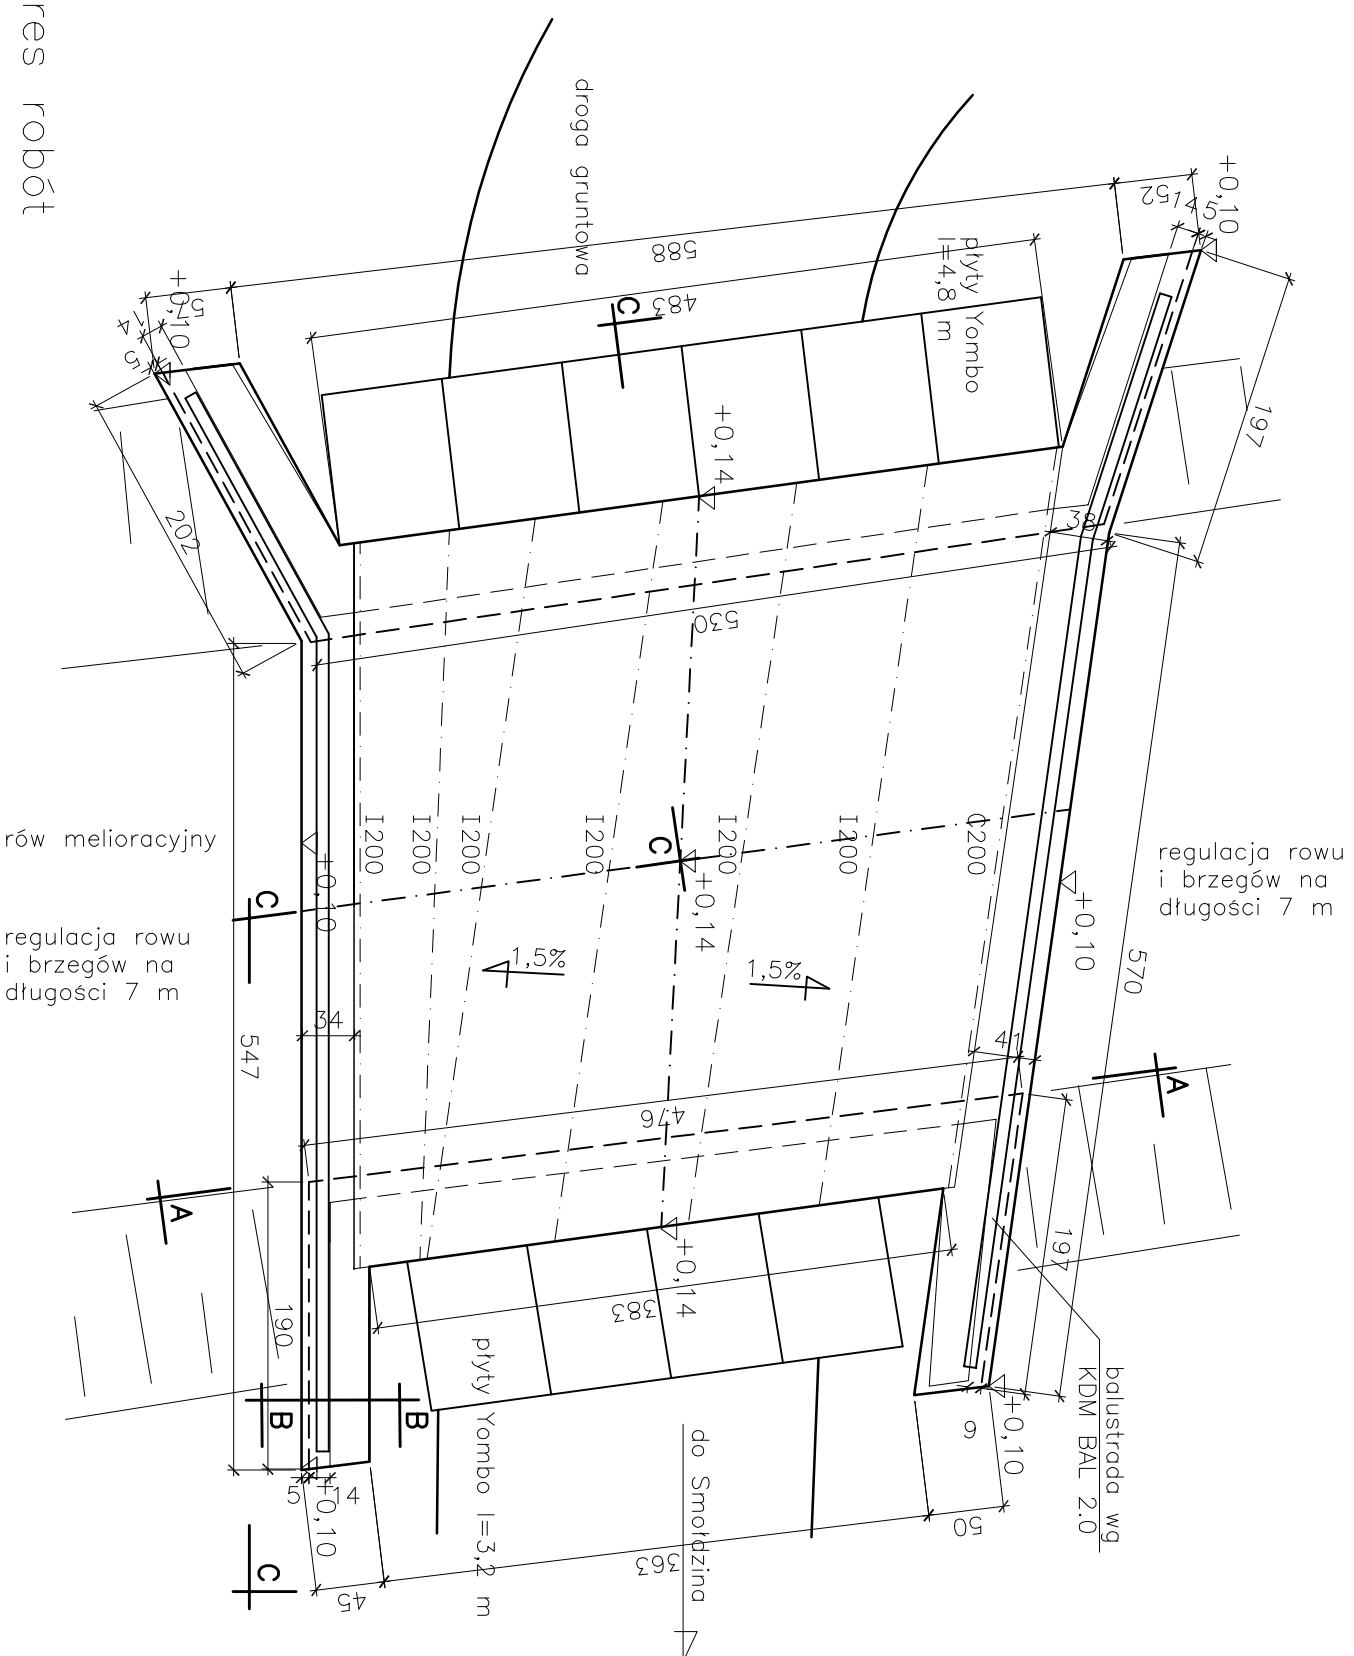

Zakres robót

- 1 Odkopanie przyczółków i skrzydełek
- 2 Czyszczenie strumieniowo – ściernie powierzchni betonowych
- 3 Wiercenie otworów, wklejanie kotew i montaż zbrojenia płaszczy żelbetonowych przyczółków i skrzydełek
- 4 Deskowanie i betonowanie płaszczy żelbetonowych przyczółków i skrzydełek
- 5 Spawanie łączników i zbrojenie nadbetonu płyty pomostu
- 6 Deskowanie i betonowanie nadbetonu płyty pomostu i góry skrzydełek
- 7 Izolacja powłokowa części odziemnych
- 8 Montaż balustrady i płyt Yombo, zabezpieczenie farbami spodu dźwigarów
- 9 Regulacja rowu i brzegów cieku, obsianie trawą

<p>MOSTY ROMAN ZAWODZIŃSKI</p> <p>75-368 Koszalin, ul. Kosienckiego 1a/8 telefon 506 116 320</p>				<p>INWESTOR</p> <p>GINNA SMOŁDZINO ul. Kościuszkí 3 76 - 214 Smołdzino</p>	
<p>OBJEKT: Remont mostu przez rów melioracyjny w ciągu drogi gminnej w m. Człuchy, gmina Smołdzino</p>					
<p>RYSUNEK: Rysunek ogólny - widok z góry</p>					
STANOWISKO	IMIĘ I NAZWISKO	NR UPRAW.	DATA	PODPIS	
PROJEKTANT	mgr inż. Roman Zawodziński	A/PB/6300/6/84	01/2012		
SPRAWDZAJĄCY	mgr inż. Paweł Trajda	A/PB/6300/4/84	01/2012		
BRANŻA	STADIUM	ROK OPR.	NR UMOWY	SKALA	
Mostowa	PW	2012	IZ-1.6743-2/2012	1:50	