


Przekrój G-G

- Farba zmywalna kolor biel
- Ściany Farba zmywalna kolor
Caparol Barolo 90 (L86*C5*H21)

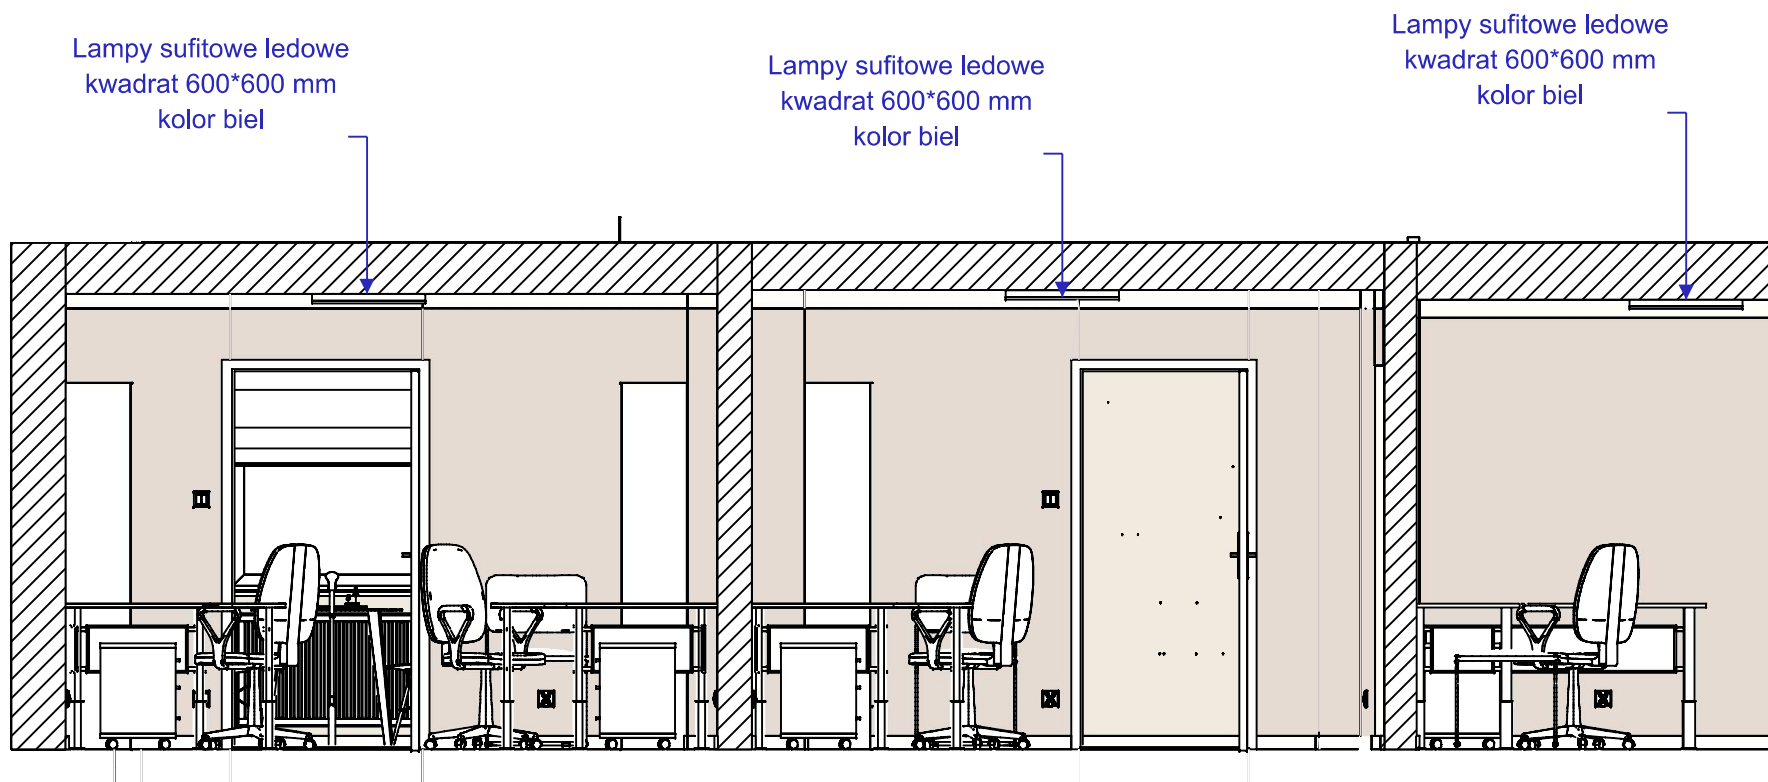

W trzech pomieszczeniach.
Meble biurowe.
Według zapotrzebowania pracodawcy.
Przykładowe ułożenie na wizualizacjach pomieszczeń.
Proponowany kolor jesion.

Przed zastosowaniem wymiarów z wizualizacji proszę sprawdzić wymiary z natury i nanieść ewentualne poprawki.
Wizualizacja oraz stan rzeczywisty mogą się nieznacznie różnić.

Karolina Decor & Design 785-944-064	NR RYS.	NAZWA PROJEKTU Piętro	SKALA 1:40	INWESTOR Gminny Ośrodek Kultury	PROJEKTANT Karolina Olszak - Łukaszewska	PODPIS PROJEKTANTA
---	----------------	---------------------------------	----------------------	---	--	---------------------------