


# Przekroje

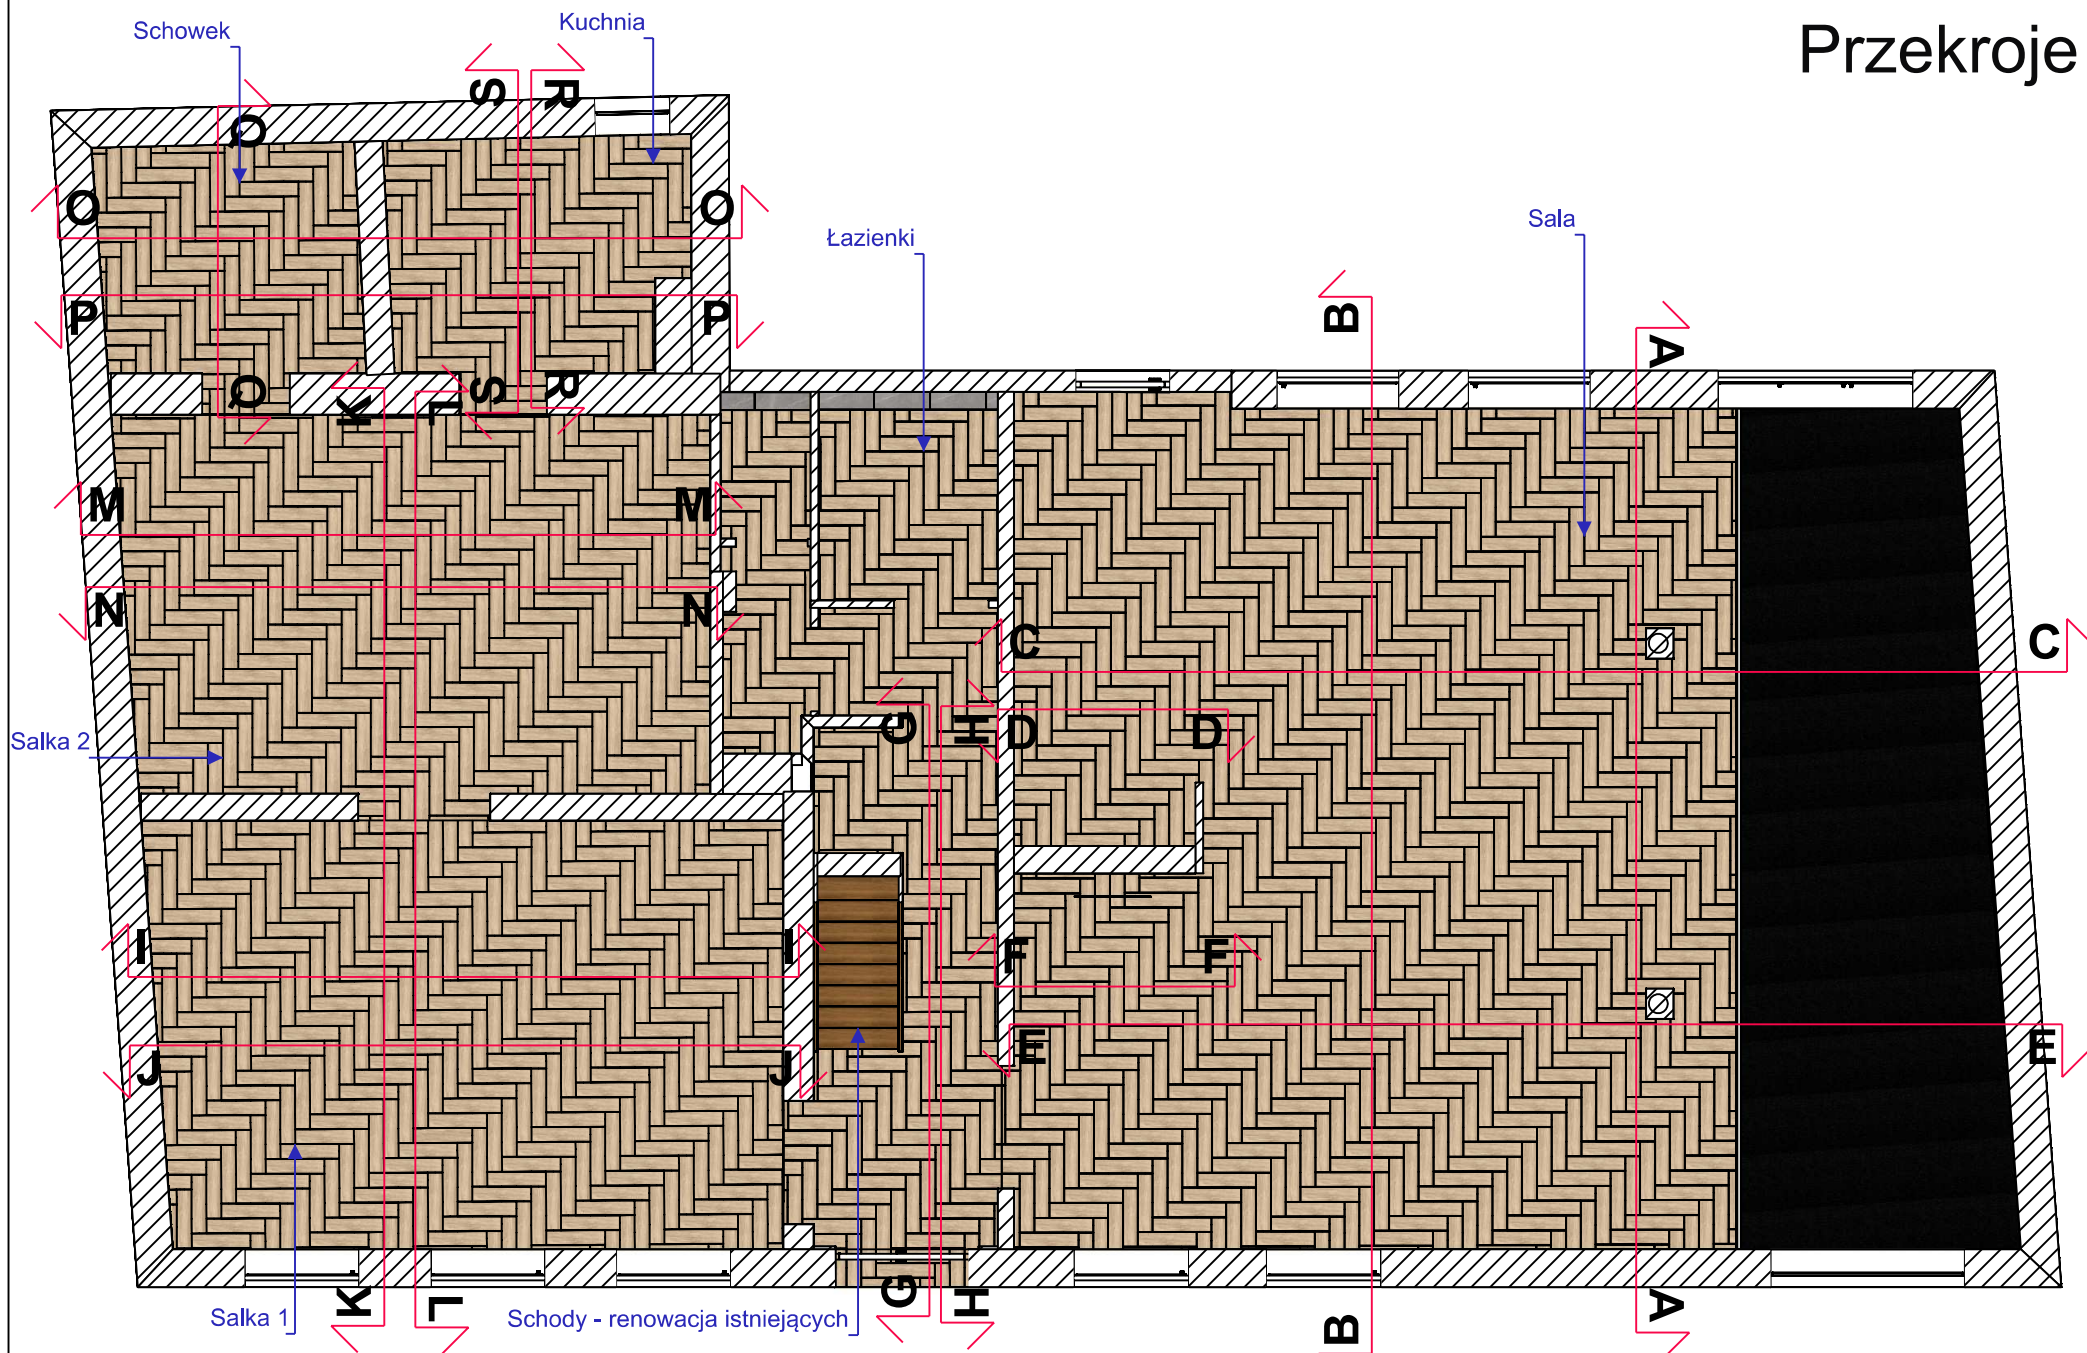

Karolina Decor & Design  
785-944-064

NR RYS.

NAZWA PROJEKTU  
Parter

SKALA  
1:80

INWESTOR  
Gminny Ośrodek Kultury

PROJEKTANT  
Karolina Olszak - Łukaszewska

PODPIS PROJEKTANTA