


Farba zmywalna kolor biel

Farba zmywalna Caparol kolor Siena 60
C93*C6*H65

Przekrój L-L

Szafa wnękowa na wymiar.
Kolory:
0121 jasny niebieski
0149 czerwony
0134 żółty
0125 niebieski
Ułożenie kolorystyki według wizualizacji
Ułożenie półek do ustalenia ze stolarzem
Według potrzeb inwestora

Meble BRW Indiana
S31 JREG1SO
S31JREG2DO - 2 sztuki

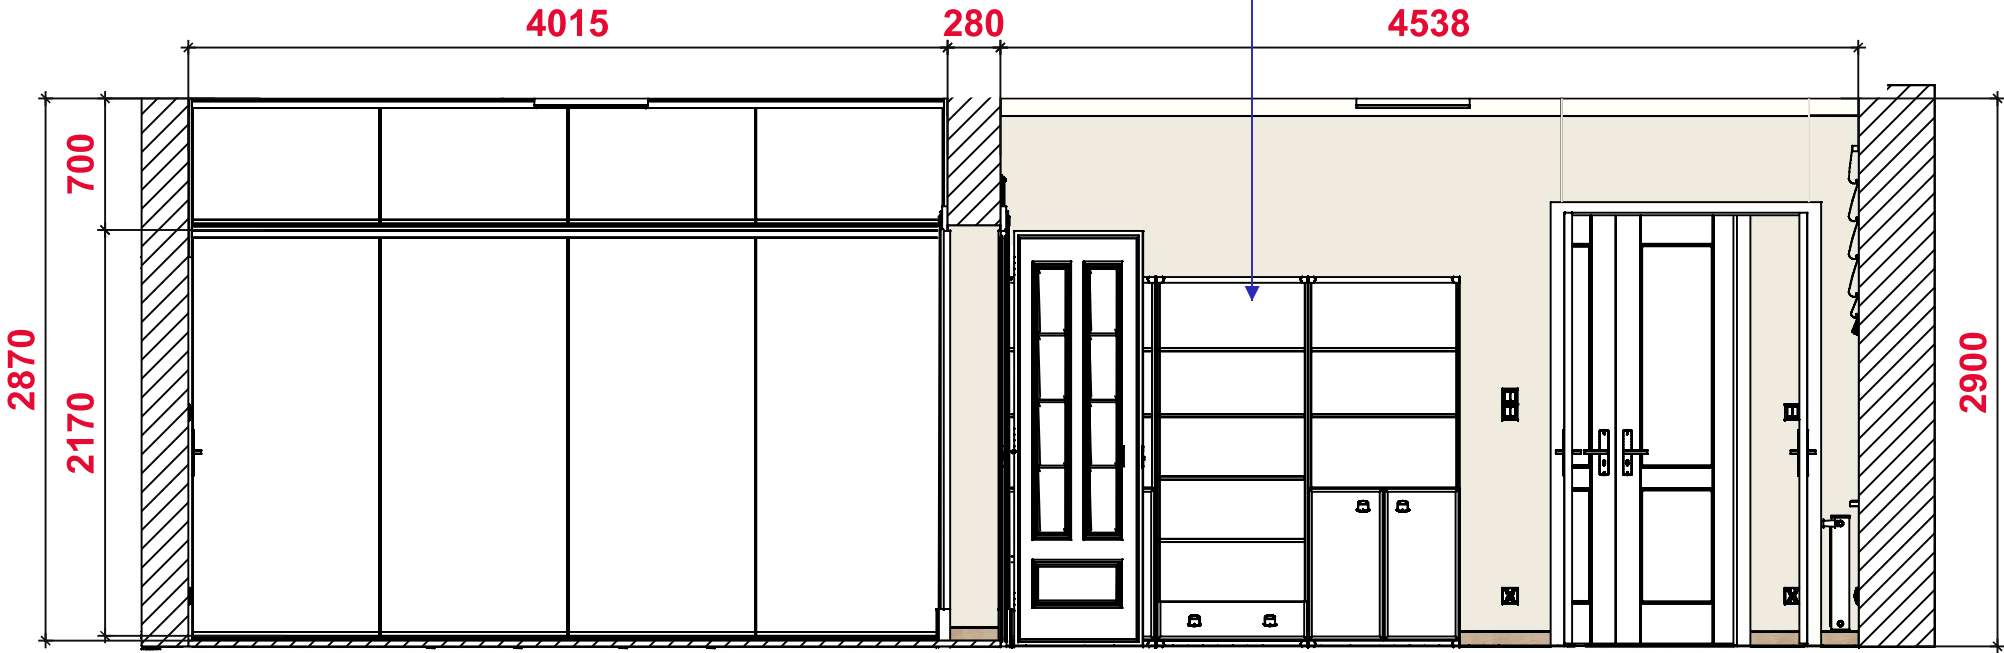

Przed zastosowaniem wymiarów z wizualizacji proszę sprawdzić wymiary z natury i nanieść ewentualne poprawki.
Wizualizacja oraz stan rzeczywisty mogą się nieznacznie różnić.

Karolina Decor & Design 785-944-064	NR RYS.	NAZWA PROJEKTU Parter	SKALA 1:40	INWESTOR Gminny Ośrodek Kultury	PROJEKTANT Karolina Olszak - Łukaszewska	PODPIS PROJEKTANTA
--	---------	--------------------------	---------------	------------------------------------	---	--------------------