




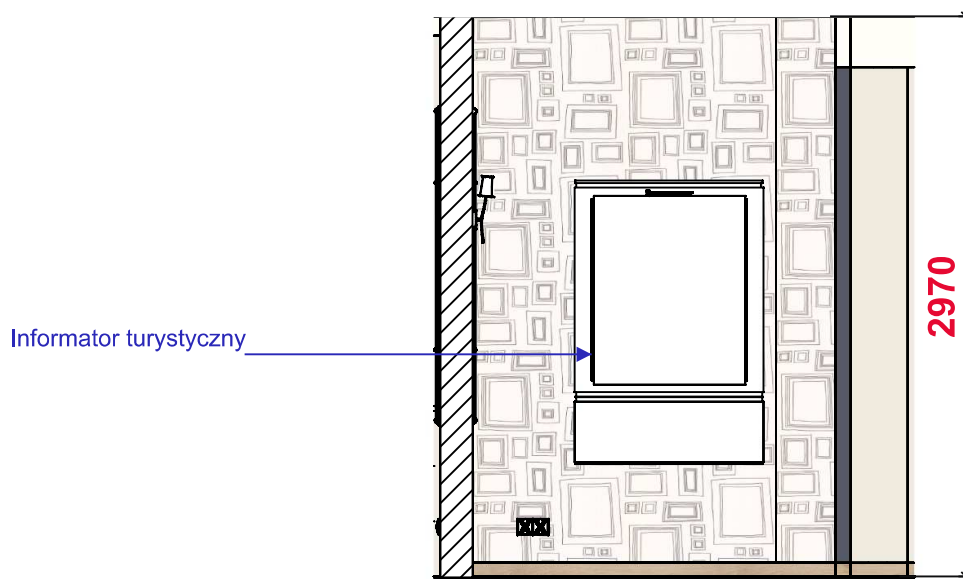


Przekrój F-F

| | |
|--|--|
|  | Farba zmywalna kolor biel |
|  | Listwa przypodłogowa |
|  | |
|  | Farba zmywalna Caparol kolor Siena 60 C93*C6*H65 |
|  | Tapeta ramki kids@home 52050 graham&brown |



Przed zastosowaniem wymiarów z wizualizacji proszę sprawdzić wymiary z natury i nanieść ewentualne poprawki.
Wizualizacja oraz stan rzeczywisty mogą się nieznacznie różnić.

| | | | | | | |
|---|----------------|---------------------------------|----------------------|---|--|---------------------------|
| Karolina Decor & Design 785-944-064 | NR RYS. | NAZWA PROJEKTU Parter | SKALA 1:40 | INWESTOR Gminny Ośrodek Kultury | PROJEKTANT Karolina Olszak - Łukaszewska | PODPIS PROJEKTANTA |
|---|----------------|---------------------------------|----------------------|---|--|---------------------------|