


- Farba zmywalna kolor biel
- Płytki wall cream structure 297x598
- Listwa przypodłogowa
- Farba zmywalna Caparol kolor Siena 60 C93*C6*H65

Lampy sufitowe halogenowe
kwadrat 60*60cm
kolor biały 3 sztuki

Lampy sufitowe halogenowe
kwadrat 60*60cm
kolor biały

Przekrój O-O

Regały

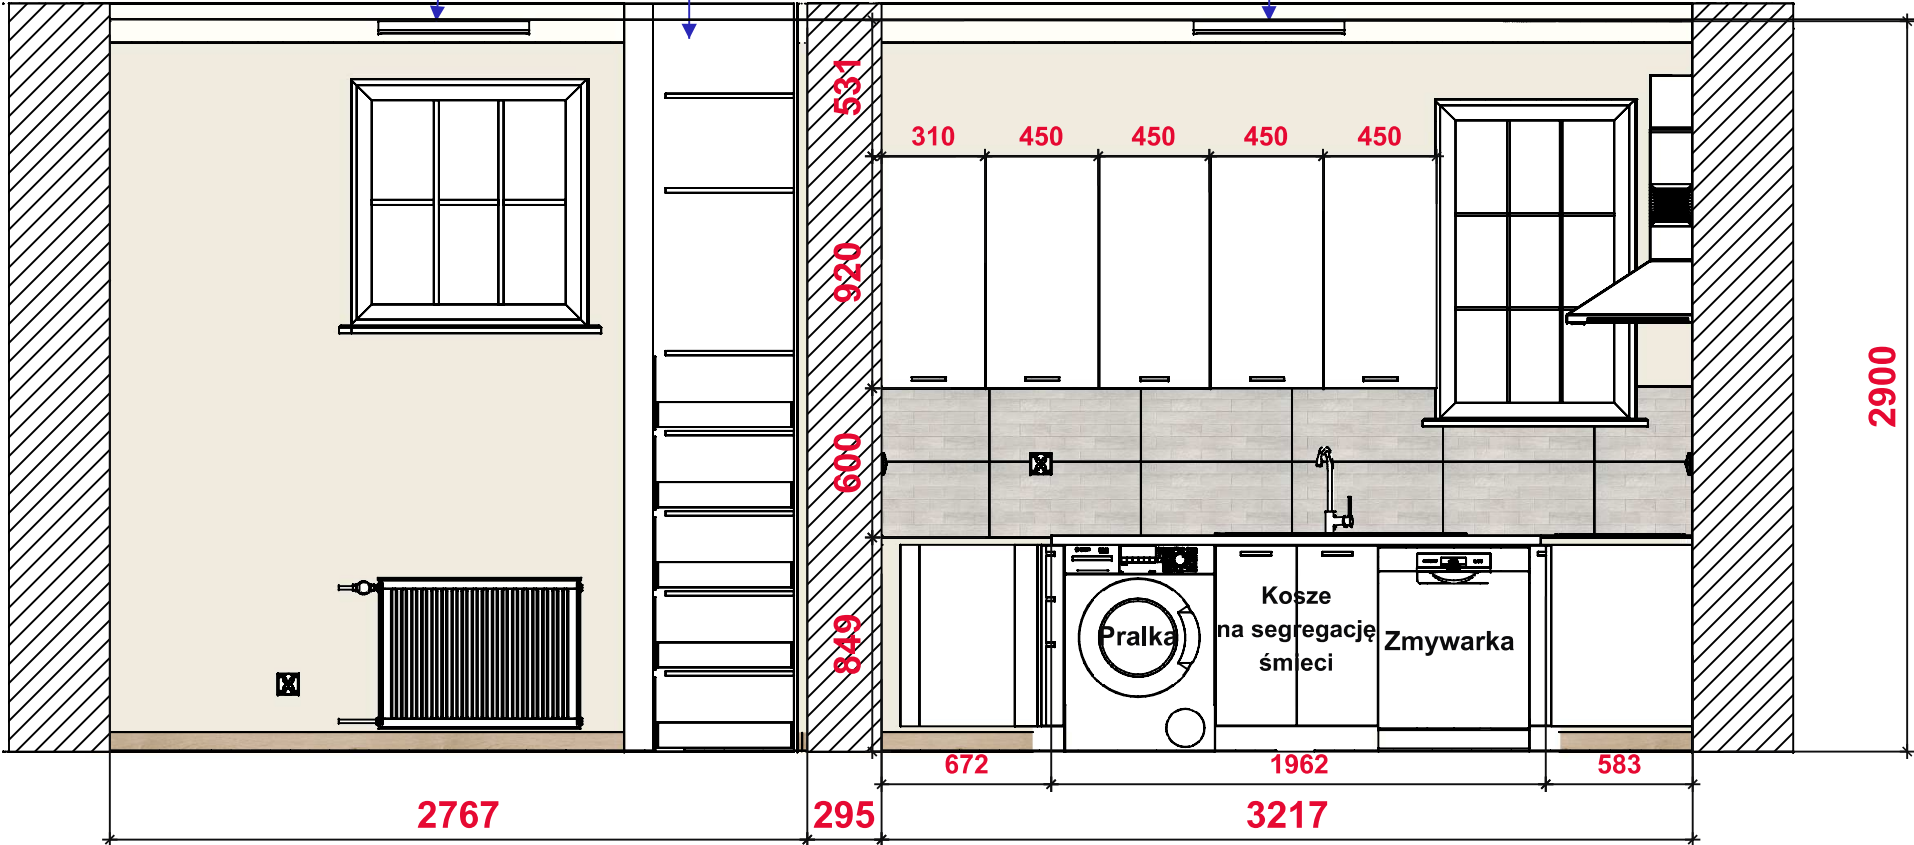

Przed zastosowaniem wymiarów z wizualizacji proszę sprawdzić wymiary z natury i nanieść ewentualne poprawki.
Wizualizacja oraz stan rzeczywisty mogą się nieznacznie różnić.

Karolina Decor & Design 785-944-064	NR RYS.	NAZWA PROJEKTU Parter	SKALA 1:30	INWESTOR Gminny Ośrodek Kultury	PROJEKTANT Karolina Olszak - Łukaszewska	PODPIS PROJEKTANTA
--	---------	--------------------------	---------------	------------------------------------	---	--------------------