


Przekrój B-B

- Farba zmywalna kolor biel
- A.S. Creation neue bude 2.0 (361673)
- Tapeta kolorowe pastelowe motyle, brzozy 3D

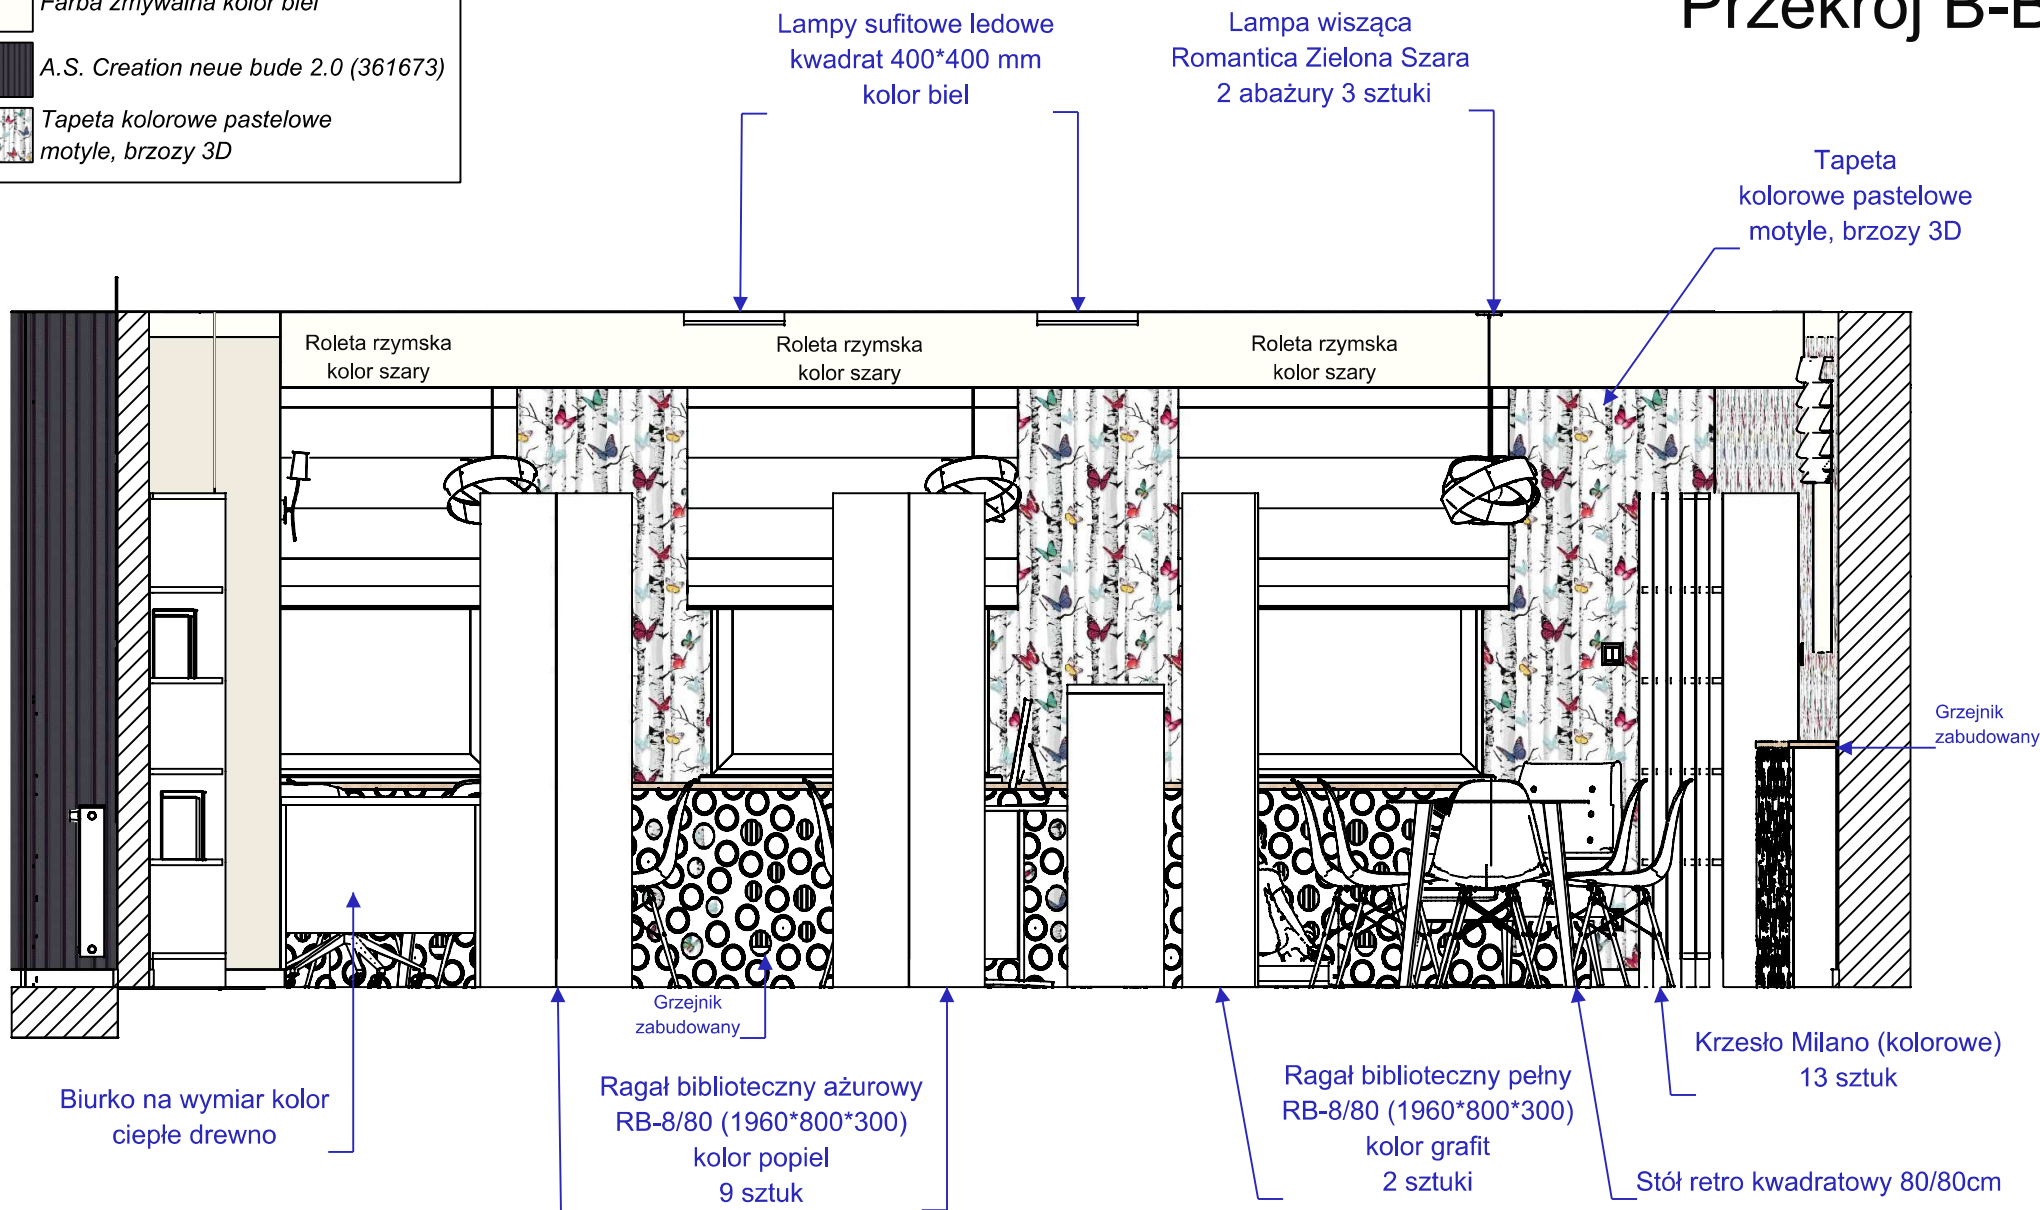

Przed zastosowaniem wymiarów z wizualizacji proszę sprawdzić wymiary z natury i nanieść ewentualne poprawki.
Wizualizacja oraz stan rzeczywisty mogą się nieznacznie różnić.

Karolina Decor & Design 785-944-064	NR RYS.	NAZWA PROJEKTU Piętro	SKALA 1:30	INWESTOR Gminny Ośrodek Kultury	PROJEKTANT Karolina Olszak - Łukaszewska	PODPIS PROJEKTANTA
--	---------	--------------------------	---------------	------------------------------------	---	--------------------