
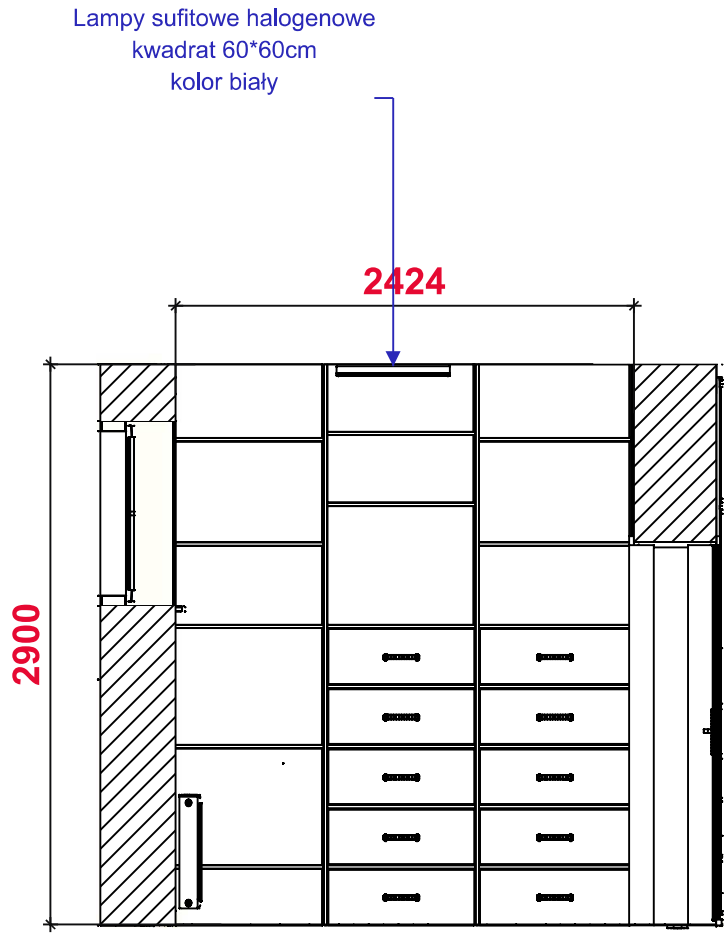
	Farba zmywalna kolor biel
	Farba zmywalna Caparol kolor Siena 60 C93*C6*H65

Przekrój Q-Q



Szafa wnękowa na wymiar.
Kolor jesion
Ułożenie półek do ustalenia ze stolarzem
Według potrzeb inwestora

Przed zastosowaniem wymiarów z wizualizacji proszę sprawdzić wymiary z natury i nanieść ewentualne poprawki.
Wizualizacja oraz stan rzeczywisty mogą się nieznacznie różnić.

<i>Karolina Decor & Design</i> <small>785-944-064</small>	NR RYS.	NAZWA PROJEKTU Parter	SKALA 1:40	INWESTOR Gminny Ośrodek Kultury	PROJEKTANT Karolina Olszak - Łukaszewska	PODPIS PROJEKTANTA
--	----------------	---------------------------------	----------------------	---	--	---------------------------