


Farba zmywalna kolor biel

Przekrój L-L

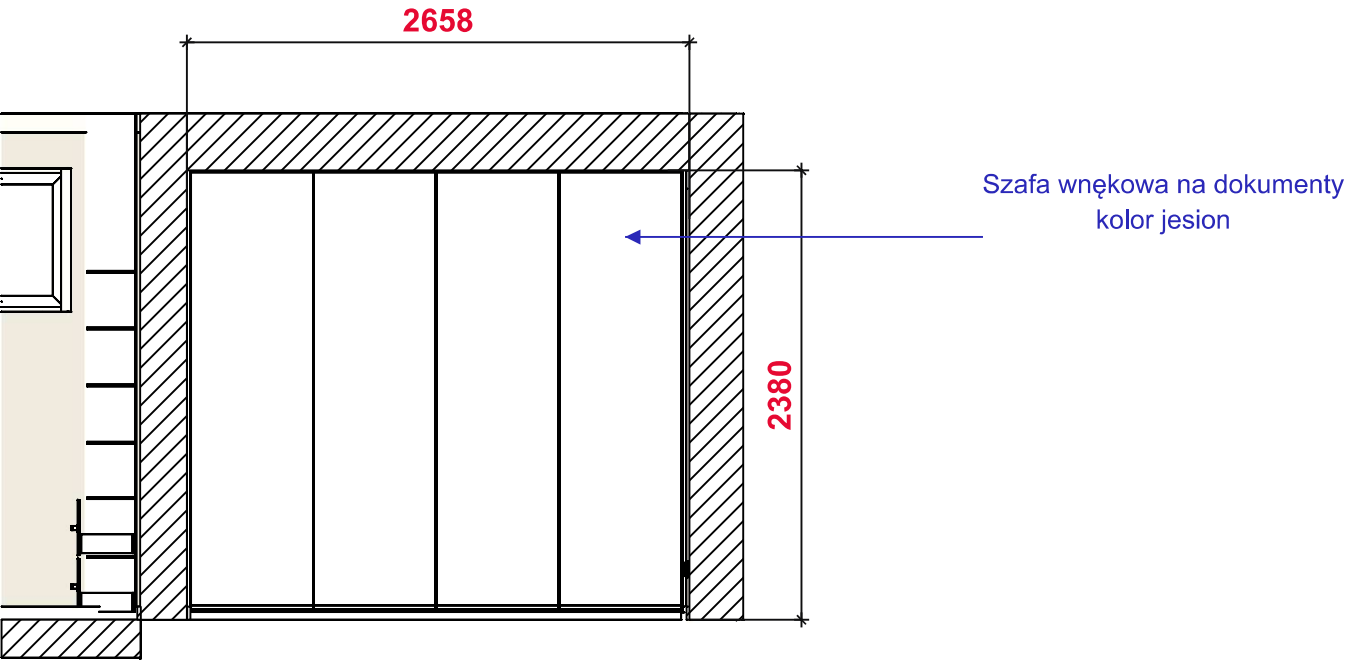

W trzech pomieszczeniach.  
Meble biurowe.  
Według zapotrzebowania pracodawcy.  
Przykładowe ułożenie na wizualizacjach pomieszczeń.  
Proponowany kolor jesion.

Przed zastosowaniem wymiarów z wizualizacji proszę sprawdzić wymiary z natury i nanieść ewentualne poprawki.  
Wizualizacja oraz stan rzeczywisty mogą się nieznacznie różnić.

Karolina Decor & Design 785-944-064	NR RYS.	NAZWA PROJEKTU Piętro	SKALA 1:40	INWESTOR Gminny Ośrodek Kultury	PROJEKTANT Karolina Olszak - Łukaszewska	PODPIS PROJEKTANTA
--	---------	--------------------------	---------------	------------------------------------	---	--------------------