

Przekrój B-B




Farba zmywalna Caparol kolor Lazur 110 L60*C13*H260

Lampy sufitowe halogenowe kwadrat 60*60cm kolor biały

Informator turystyczny

Kinkiet Noventa 94752

Tuby czarne 2 sztuki

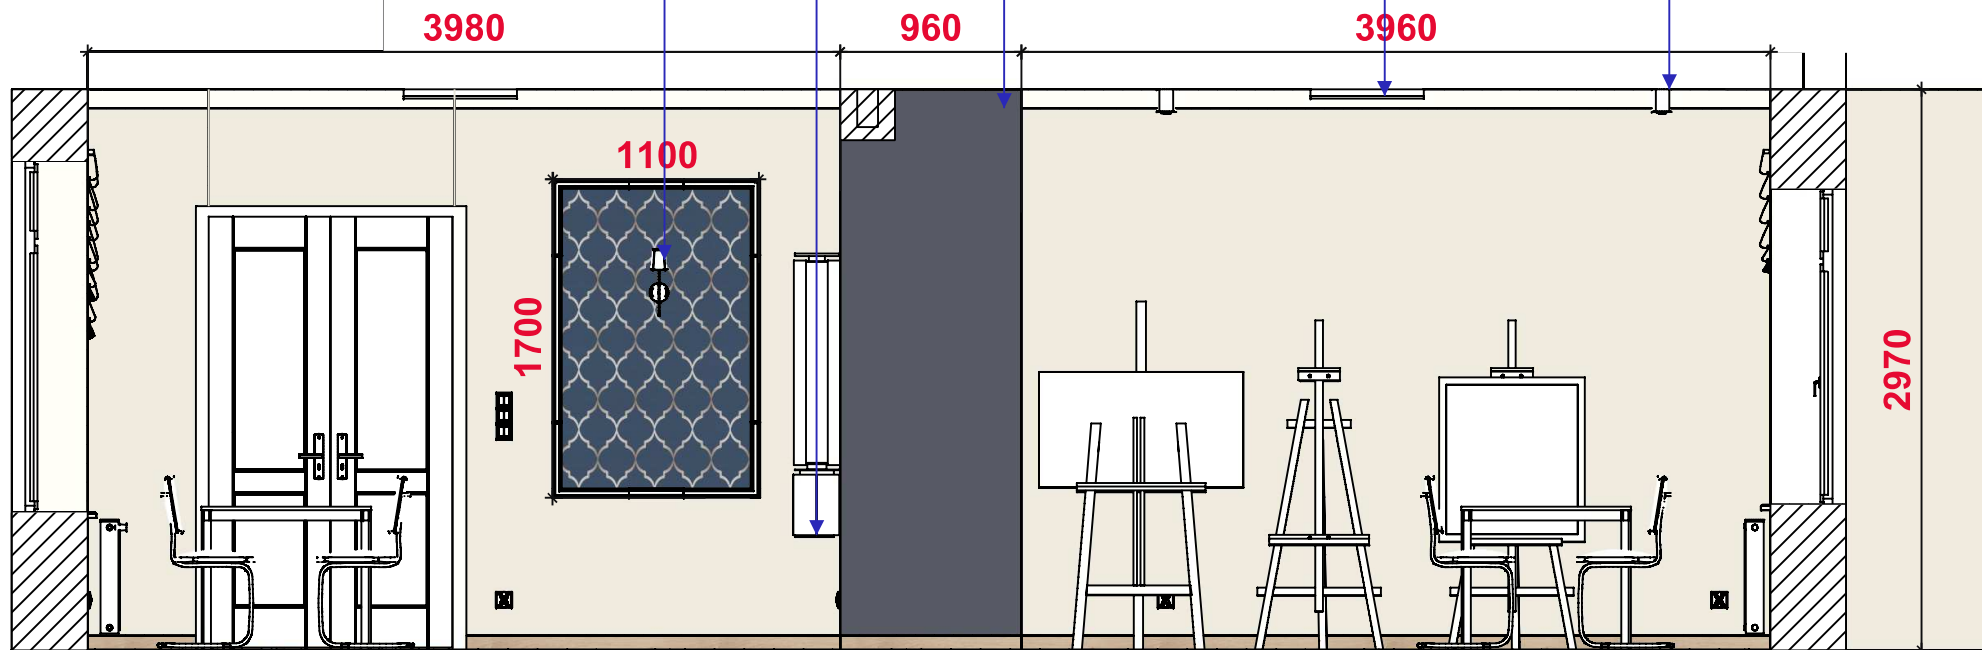

Przed zastosowaniem wymiarów z wizualizacji proszę sprawdzić wymiary z natury i nanieść ewentualne poprawki.
Wizualizacja oraz stan rzeczywisty mogą się nieznacznie różnić.

Karolina Decor & Design 785-944-064	NR RYS.	NAZWA PROJEKTU Parter	SKALA 1:40	INWESTOR Gminny Ośrodek Kultury	PROJEKTANT Karolina Olszak - Łukaszewska	PODPIS PROJEKTANTA
--	---------	--------------------------	---------------	------------------------------------	---	--------------------