

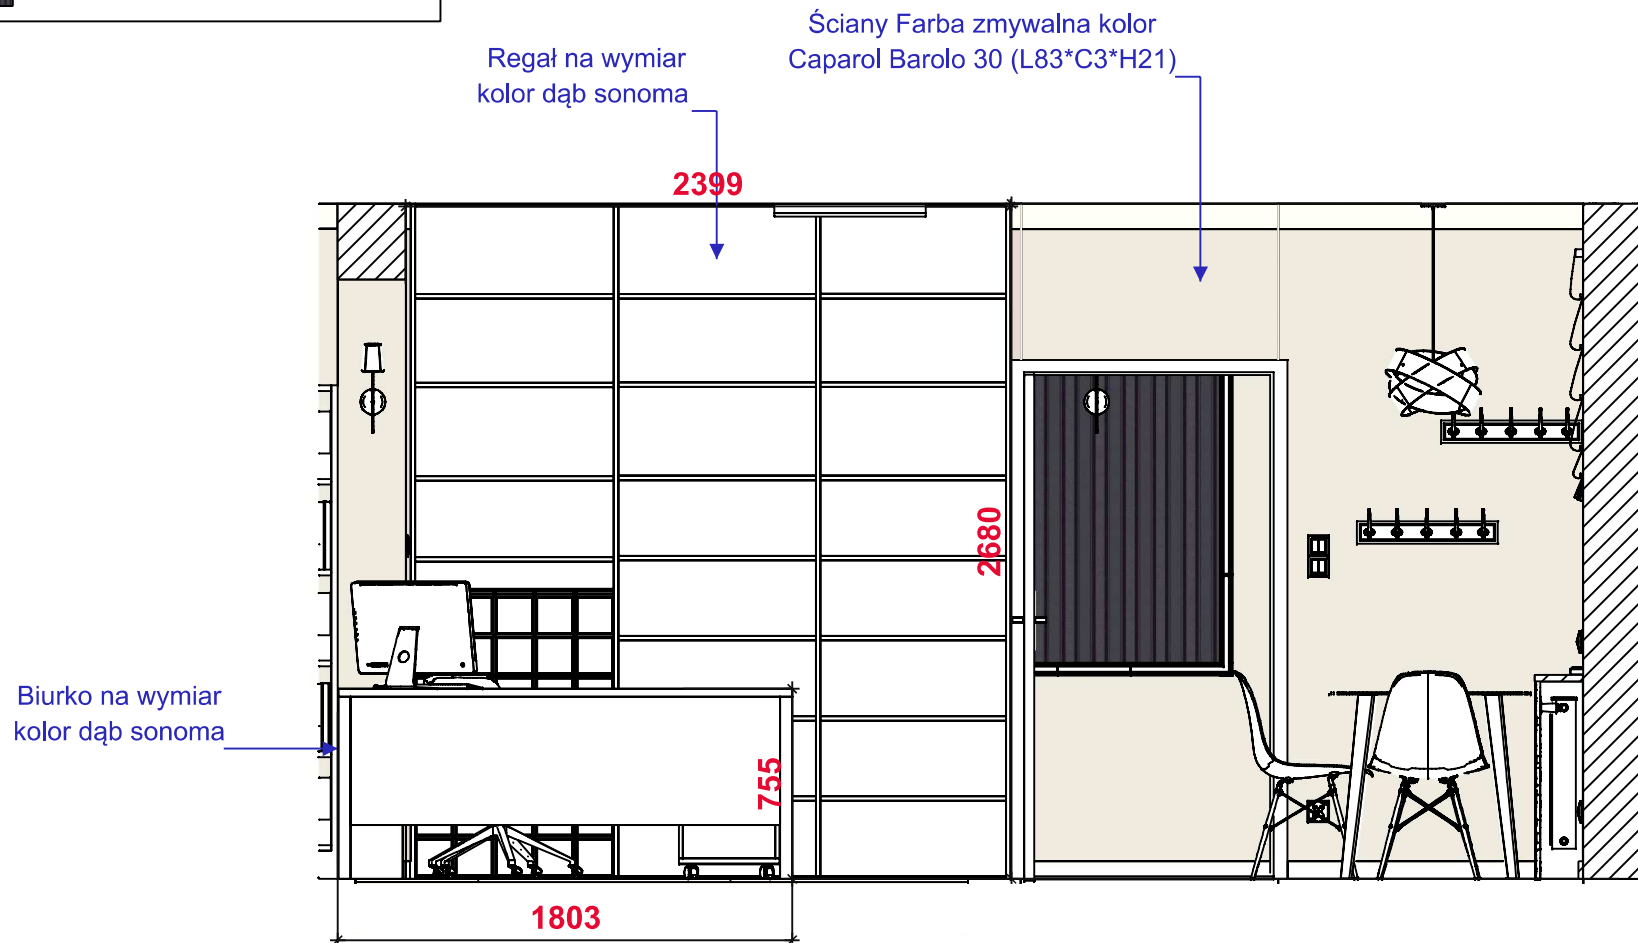


Przekrój E-E

| | |
|--|--------------------------------------|
|  | Farba zmywalna kolor biel |
|  | A.S. Creation neue bude 2.0 (361673) |



Przed zastosowaniem wymiarów z wizualizacji proszę sprawdzić wymiary z natury i nanieść ewentualne poprawki.
Wizualizacja oraz stan rzeczywisty mogą się nieznacznie różnić.

| | | | | | | |
|--|---------|--------------------------|---------------|------------------------------------|---|--------------------|
| Karolina Decor & Design 785-944-064 | NR RYS. | NAZWA PROJEKTU Piętro | SKALA 1:30 | INWESTOR Gminny Ośrodek Kultury | PROJEKTANT Karolina Olszak - Łukaszewska | PODPIS PROJEKTANTA |
|--|---------|--------------------------|---------------|------------------------------------|---|--------------------|