




Przekrój J-J

	Farba zmywalna kolor biel
	Ściany Farba zmywalna kolor Caparol Barolo 90 (L86*C5*H21)

Ściany Farba zmywalna kolor
Caparol Barolo 30 (L83*C3*H21)

Lampy sufitowe ledowe
kwadrat 400*400 mm
kolor biel
4 sztuki

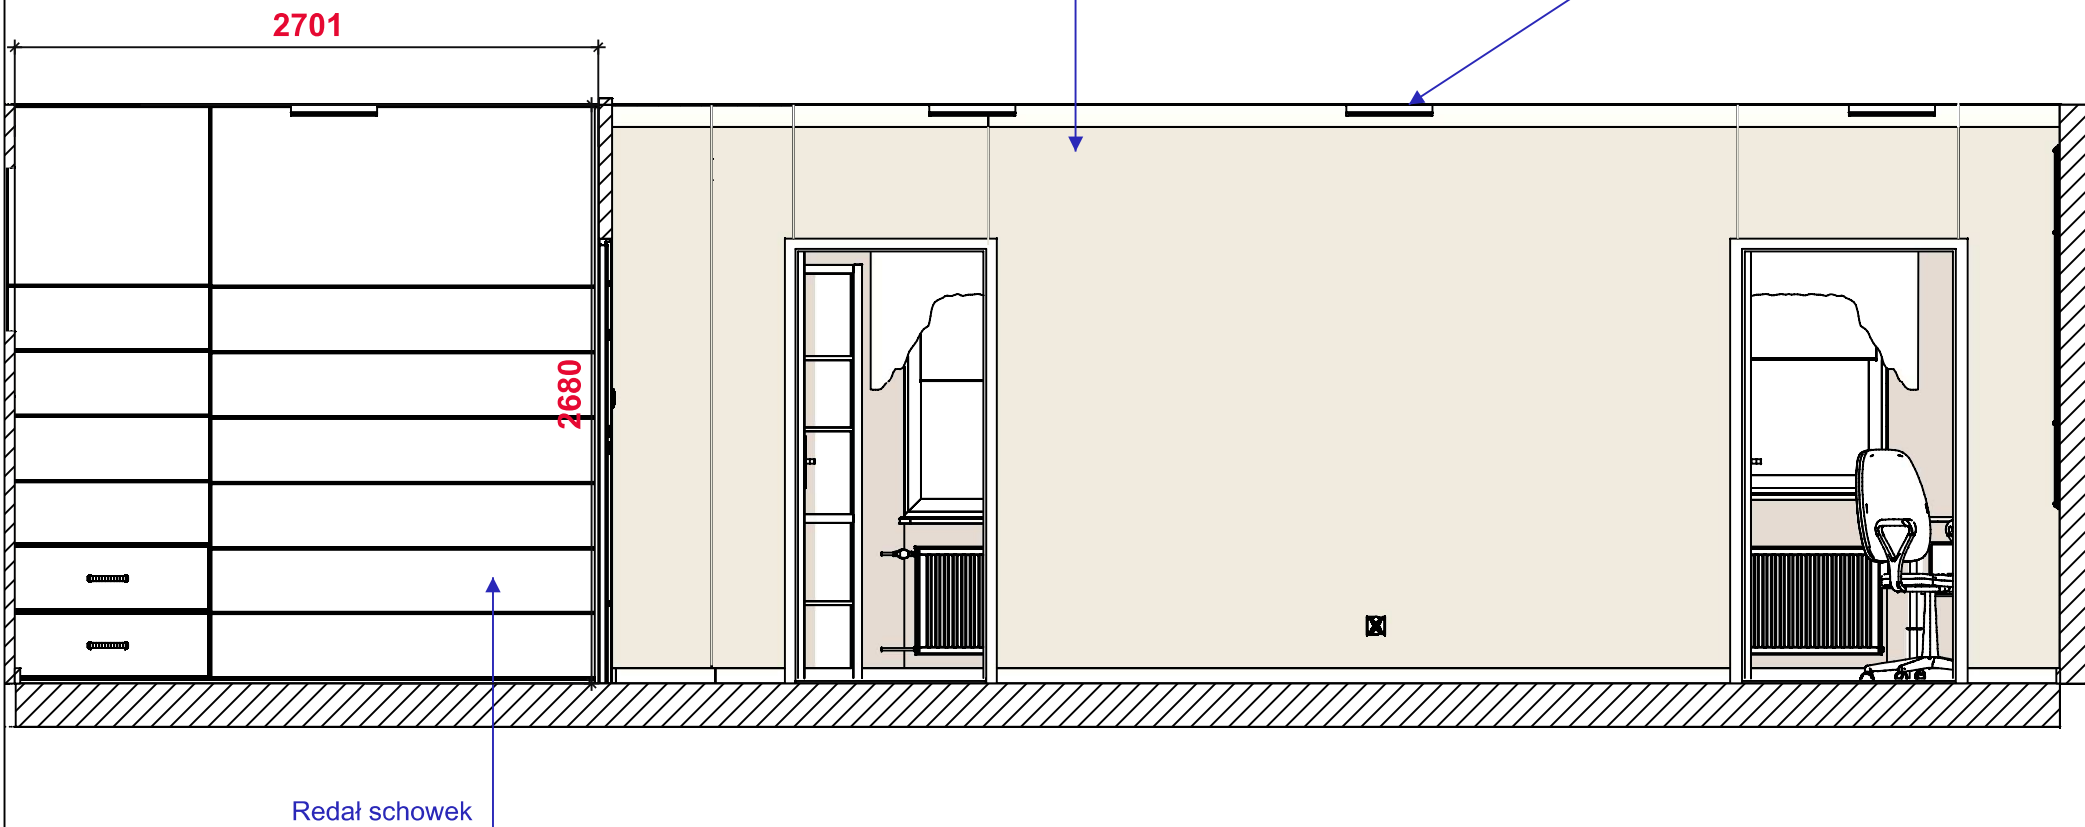

Przed zastosowaniem wymiarów z wizualizacji proszę sprawdzić wymiary z natury i nanieść ewentualne poprawki.
Wizualizacja oraz stan rzeczywisty mogą się nieznacznie różnić.

Karolina Decor & Design 785-944-064	NR RYS.	NAZWA PROJEKTU Piętro	SKALA 1:35	INWESTOR Gminny Ośrodek Kultury	PROJEKTANT Karolina Olszak - Łukaszewska	PODPIS PROJEKTANTA
--	---------	--------------------------	---------------	------------------------------------	---	--------------------