

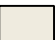

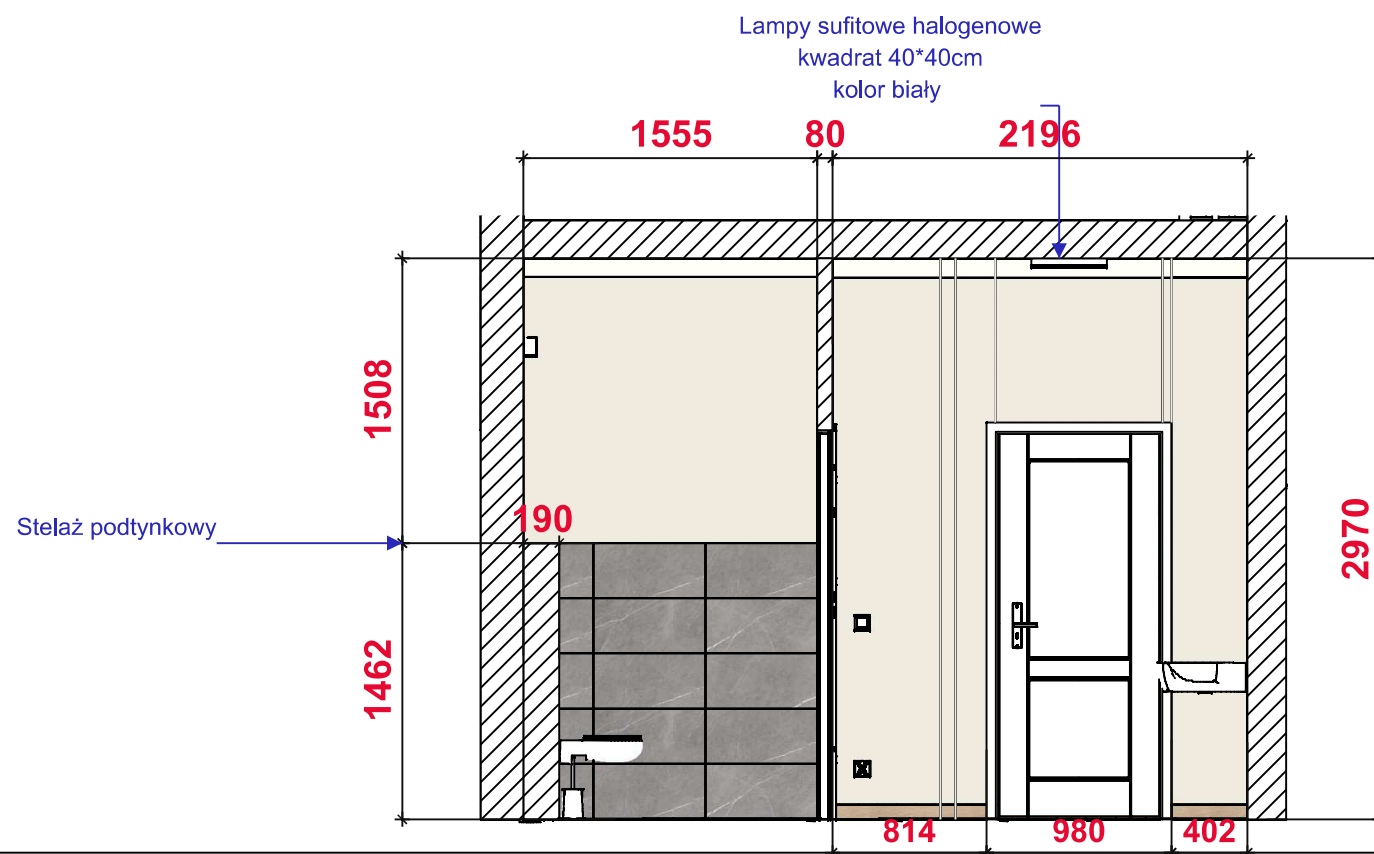


Przekrój W-W

	Farba zmywalna kolor biel
	Listwa przypodłogowa
	Farba zmywalna Caparol kolor Siena 60 C93*C6*H65
	Graphite satin 290x590



Przed zastosowaniem wymiarów z wizualizacji proszę sprawdzić wymiary z natury i nanieść ewentualne poprawki.
Wizualizacja oraz stan rzeczywisty mogą się nieznacznie różnić.

Karolina Decor & Design 785-944-064	NR RYS.	NAZWA PROJEKTU Parter	SKALA 1:40	INWESTOR Gminny Ośrodek Kultury	PROJEKTANT Karolina Olszak - Łukaszewska	PODPIS PROJEKTANTA
---	----------------	---------------------------------	----------------------	---	--	---------------------------