




Przekrój H-H

	Farba zmywalna kolor biel
	A.S. Creation neue bude 2.0 (361673)

Ściany Farba zmywalna kolor
Caparol Barolo 30 (L83*C3*H21)

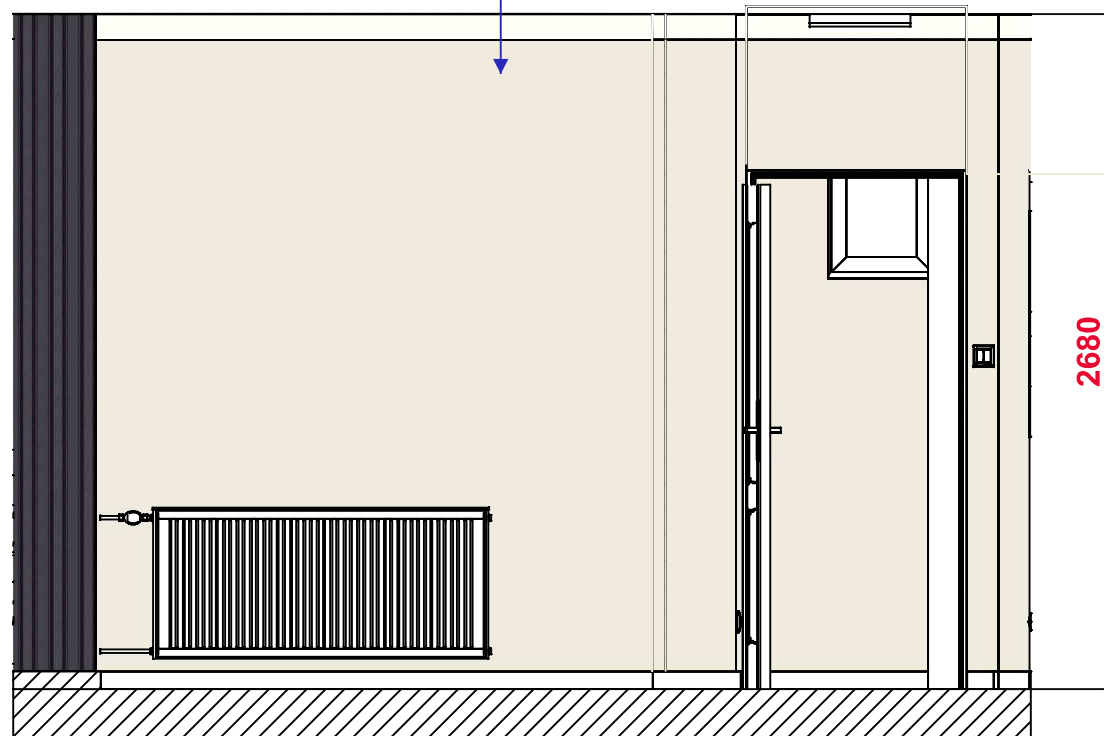

Przed zastosowaniem wymiarów z wizualizacji proszę sprawdzić wymiary z natury i nanieść ewentualne poprawki.
Wizualizacja oraz stan rzeczywisty mogą się nieznacznie różnić.

Karolina Decor & Design 785-944-064	NR RYS.	NAZWA PROJEKTU Piętro	SKALA 1:30	INWESTOR Gminny Ośrodek Kultury	PROJEKTANT Karolina Olszak - Łukaszewska	PODPIS PROJEKTANTA
---	----------------	---------------------------------	----------------------	---	--	---------------------------