


- Farba zmywalna kolor biel
- Farba zmywalna Caparol kolor Siena 60 C93*C6*H65

Przekrój N-N

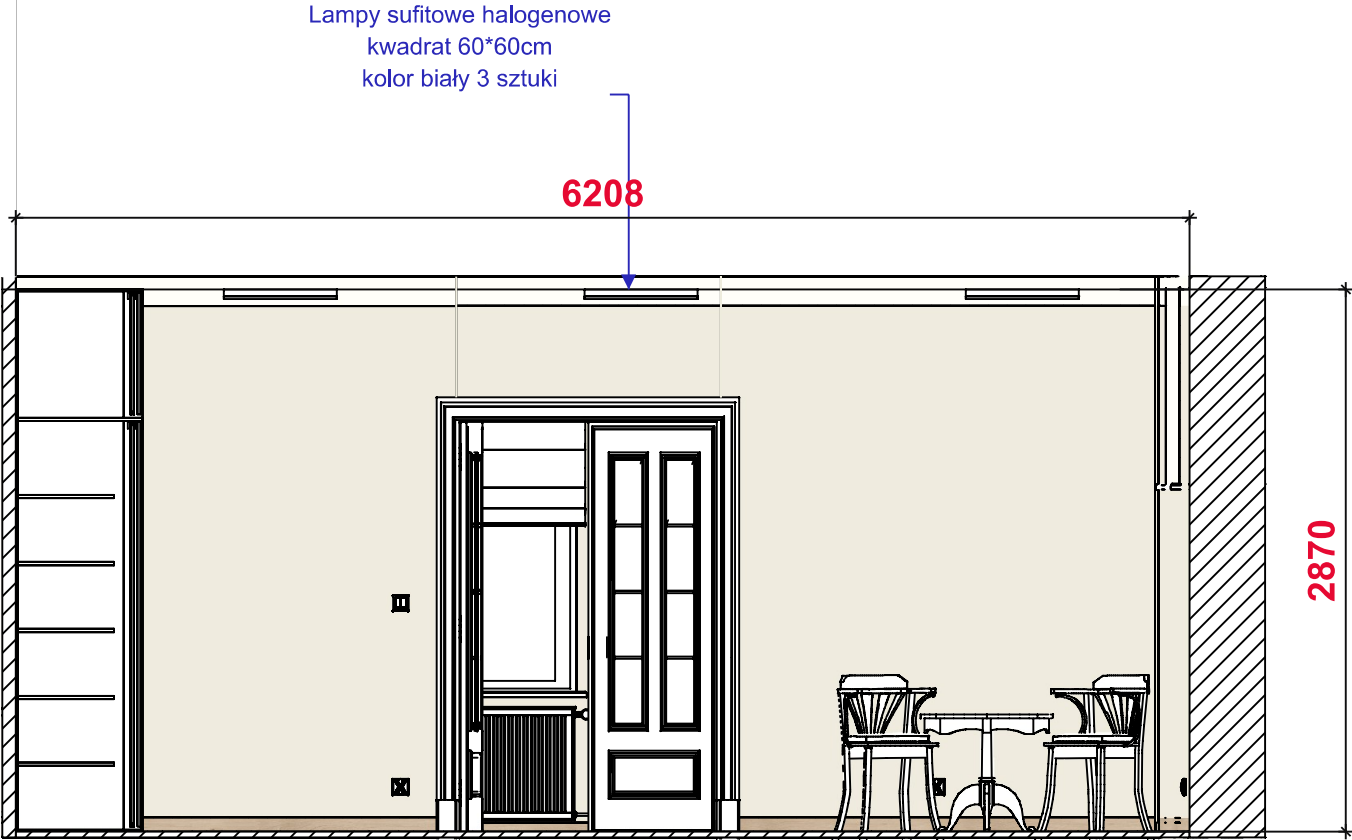

Przed zastosowaniem wymiarów z wizualizacji proszę sprawdzić wymiary z natury i nanieść ewentualne poprawki.
Wizualizacja oraz stan rzeczywisty mogą się nieznacznie różnić.

Karolina Decor & Design 785-944-064	NR RYS.	NAZWA PROJEKTU Parter	SKALA 1:40	INWESTOR Gminny Ośrodek Kultury	PROJEKTANT Karolina Olszak - Łukaszewska	PODPIS PROJEKTANTA
--	---------	--------------------------	---------------	------------------------------------	---	--------------------