




Przekrój D-D

-  Farba zmywalna kolor biel
-  Tapeta kolorowe pastelowe motyle, brzozy 3D

Lampa wisząca
Romantica Zielona Szara
2 abażury 3 sztuki

Tapeta
kolorowe pastelowe
motyle, brzozy 3D

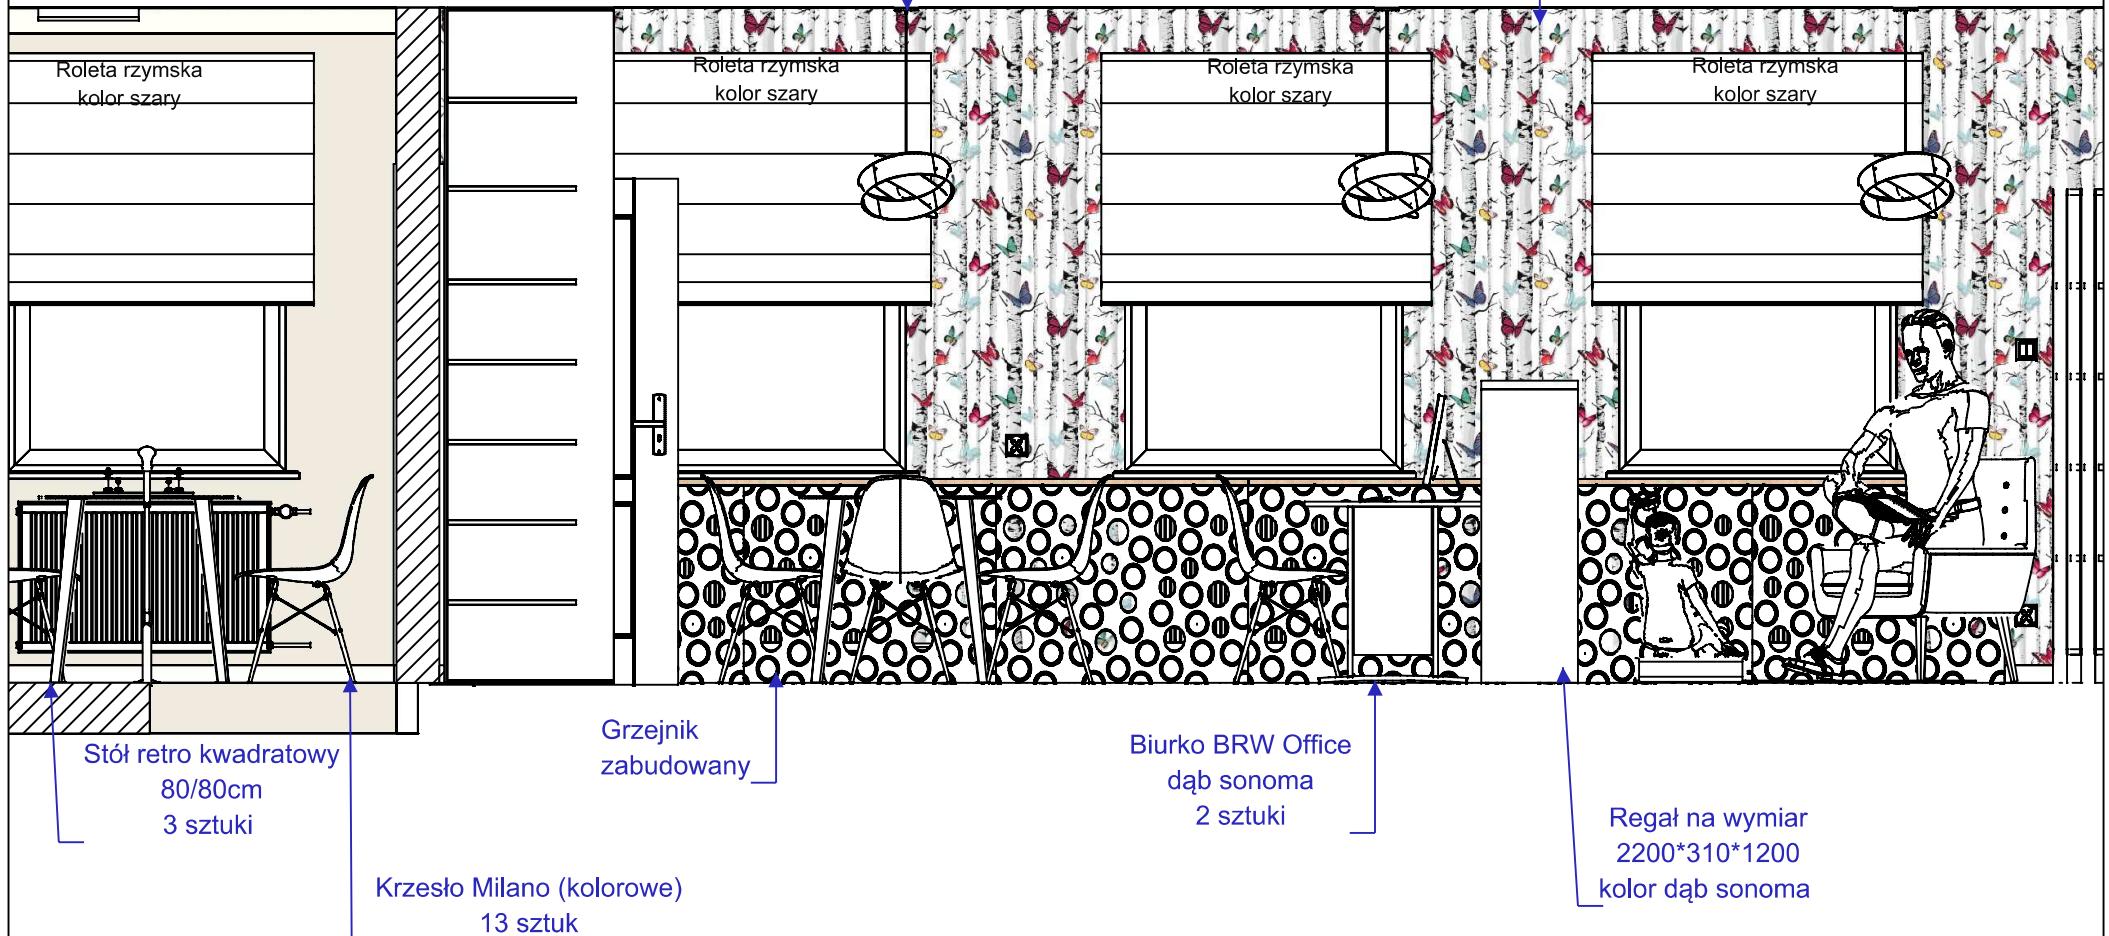

Przed zastosowaniem wymiarów z wizualizacji proszę sprawdzić wymiary z natury i nanieść ewentualne poprawki.
Wizualizacja oraz stan rzeczywisty mogą się nieznacznie różnić.

Karolina Decor & Design 785-944-064	NR RYS.	NAZWA PROJEKTU Piętro	SKALA 1:30	INWESTOR Gminny Ośrodek Kultury	PROJEKTANT Karolina Olszak - Łukaszewska	PODPIS PROJEKTANTA
--	---------	--------------------------	---------------	------------------------------------	---	--------------------