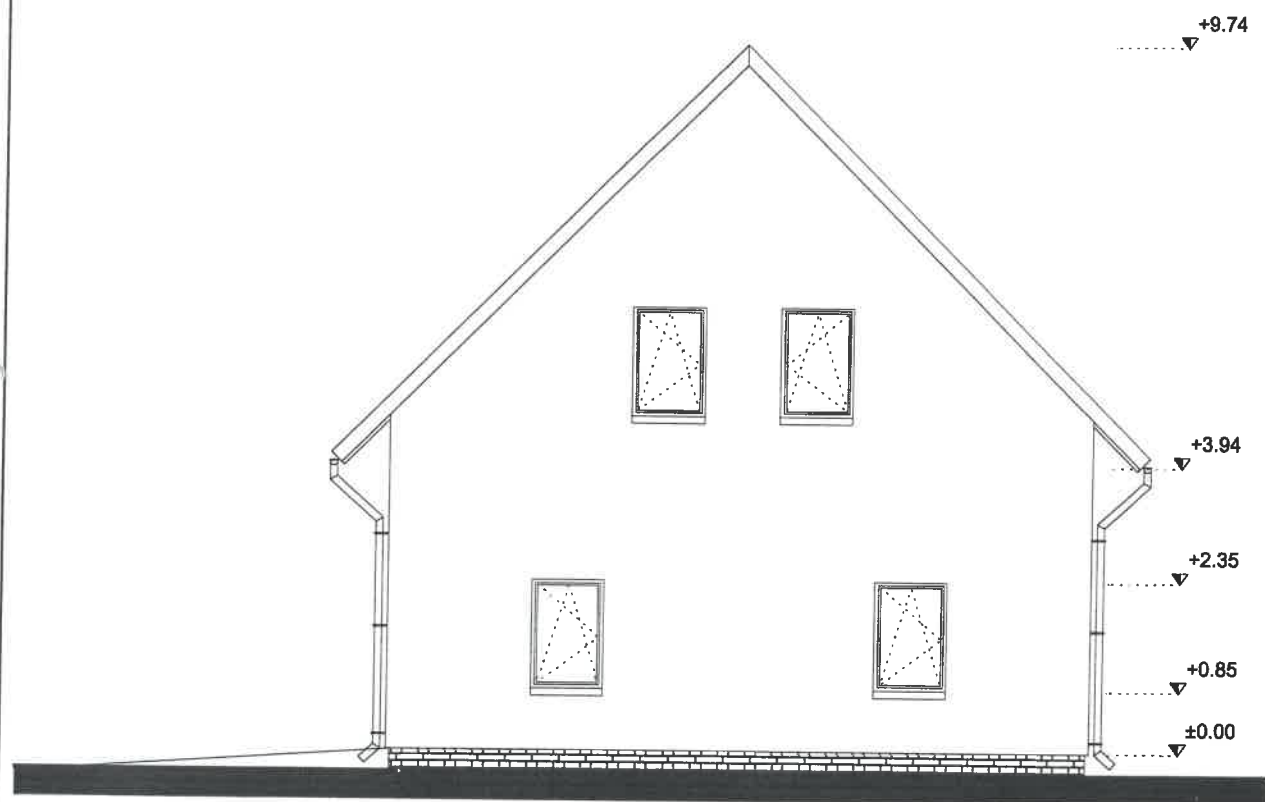


ELEWACJA BOK 1 SKALA 1:100



**PRACOWNIA ARCHITEKTONICZNA
ANNA OLEKSIŃSKA**

ul. CHABROWA 10 A
76-200 KREPA SŁUPSKA tel. 059 847 53 18
architektao@wp.pl

PROJEKT: ROZBUDOWY BUDYNKU REMIZY
OSP O POMIESZCZENIA GARAŻOWE
NR DZIAŁKI: 259/1 Gardnie Małej, gmina Smoldzino
INWESTOR: Gmina Smoldzino
ul. Kościuszki 3, 76-214 Smoldzino
OBIEKT: BUDYNEK USŁUGOWY

BRANŻA: ARCHITEKTURA
STADIUM: PROJEKT BUDOWLANY
AUTOR: mgr inż. arch. ANNA OLEKSIŃSKA
nr upr. PO/KK/019/02

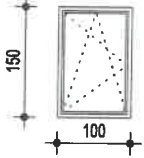
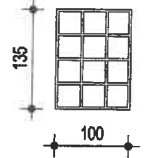
TEMAT: **ELEWACJA**

NR RYSUNKU: **7**

DATA: grudzień 2012r.

SKALA: **1:100**

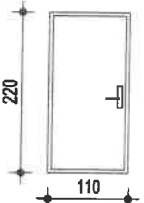
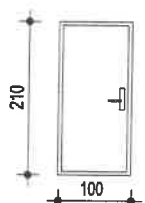
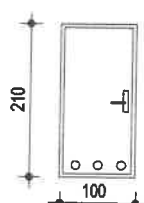
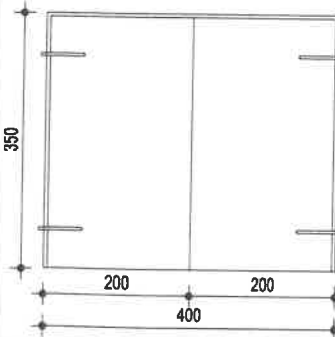
ZESTAWIENIE STOLARKI OKIENNEJ SKALA 1:50

Oznaczenie na rysunku	01	L
SCHEMAT		
Wymiary zestawcze (mm) (otwór w murze)	S _o 1500 H _o 1000	1350 1000
Wymiar zewnętrzny ościeżnicy (mm)	S _z 1490 H _z 990	1340 1990
Parter	3	5
Poddasze	2	
Uwagi	stolarka drewniana /PCV	stolarka drewniana /PCV

UWAGA!

- Zestawienie stolarki dla całości budynku
- Przed zamówieniem stolarki wymiary należy sprawdzić na budowie

ZESTAWIENIE STOLARKI DRZWIOWEJ SKALA 1:50

Oznaczenie na rysunku	D1	D2	D3	D4
SCHEMAT				
Wymiary w świetle ościeży (cm) (otworu w murze)	S _o 110 H _o 220	100 210	100 210	400 350
Wymiar w świetle ościeżnicy (cm)	S _z 100 H _z 215	90 205	90 205	390 345
Lewe/Prawe	L P	L P	L P	
Parter	1 -	2 2	- 2	2
	Drzwi zewnętrzne wejściowe	Drzwi zewnętrzne	Drzwi wewnętrzne płytowe	Drzwi garażowe

**PRACOWNIA ARCHITEKTONICZNA
ANNA OLEKSIŃSKA**
ul. CHABROWA 10 A
76-200 KREPA SŁUPSKA tel. 059 847 53 18
architektao@wp.pl

PROJEKT: ROZBUDOWY BUDYNKU REMIZY
OSP O POMIESZCZENIA GSRAŻOWE
NR DZIAŁKI: 259/1 Gardnie Małej, gmina Smóldzino
INWESTOR: Gmina Smóldzino
ul. Kościuszki 3, 76-214 Smóldzino
OBIEKT: BUDYNEK USŁUGOWY

BRANŻA: ARCHITEKTURA
STUDIUM: PROJEKT BUDOWLANY
AUTOR: mgr inż. arch. ANNA OLEKSIŃSKA
nr upr. PO/KK/019/02

TEMAT: **ZESTAWIENIE STOLARKI**
NR RYSUNKU: **10**
SKALA: **1:50**
DATA: grudzień 2012r.