


ELEWACJA TYLNA SKALA 1:100

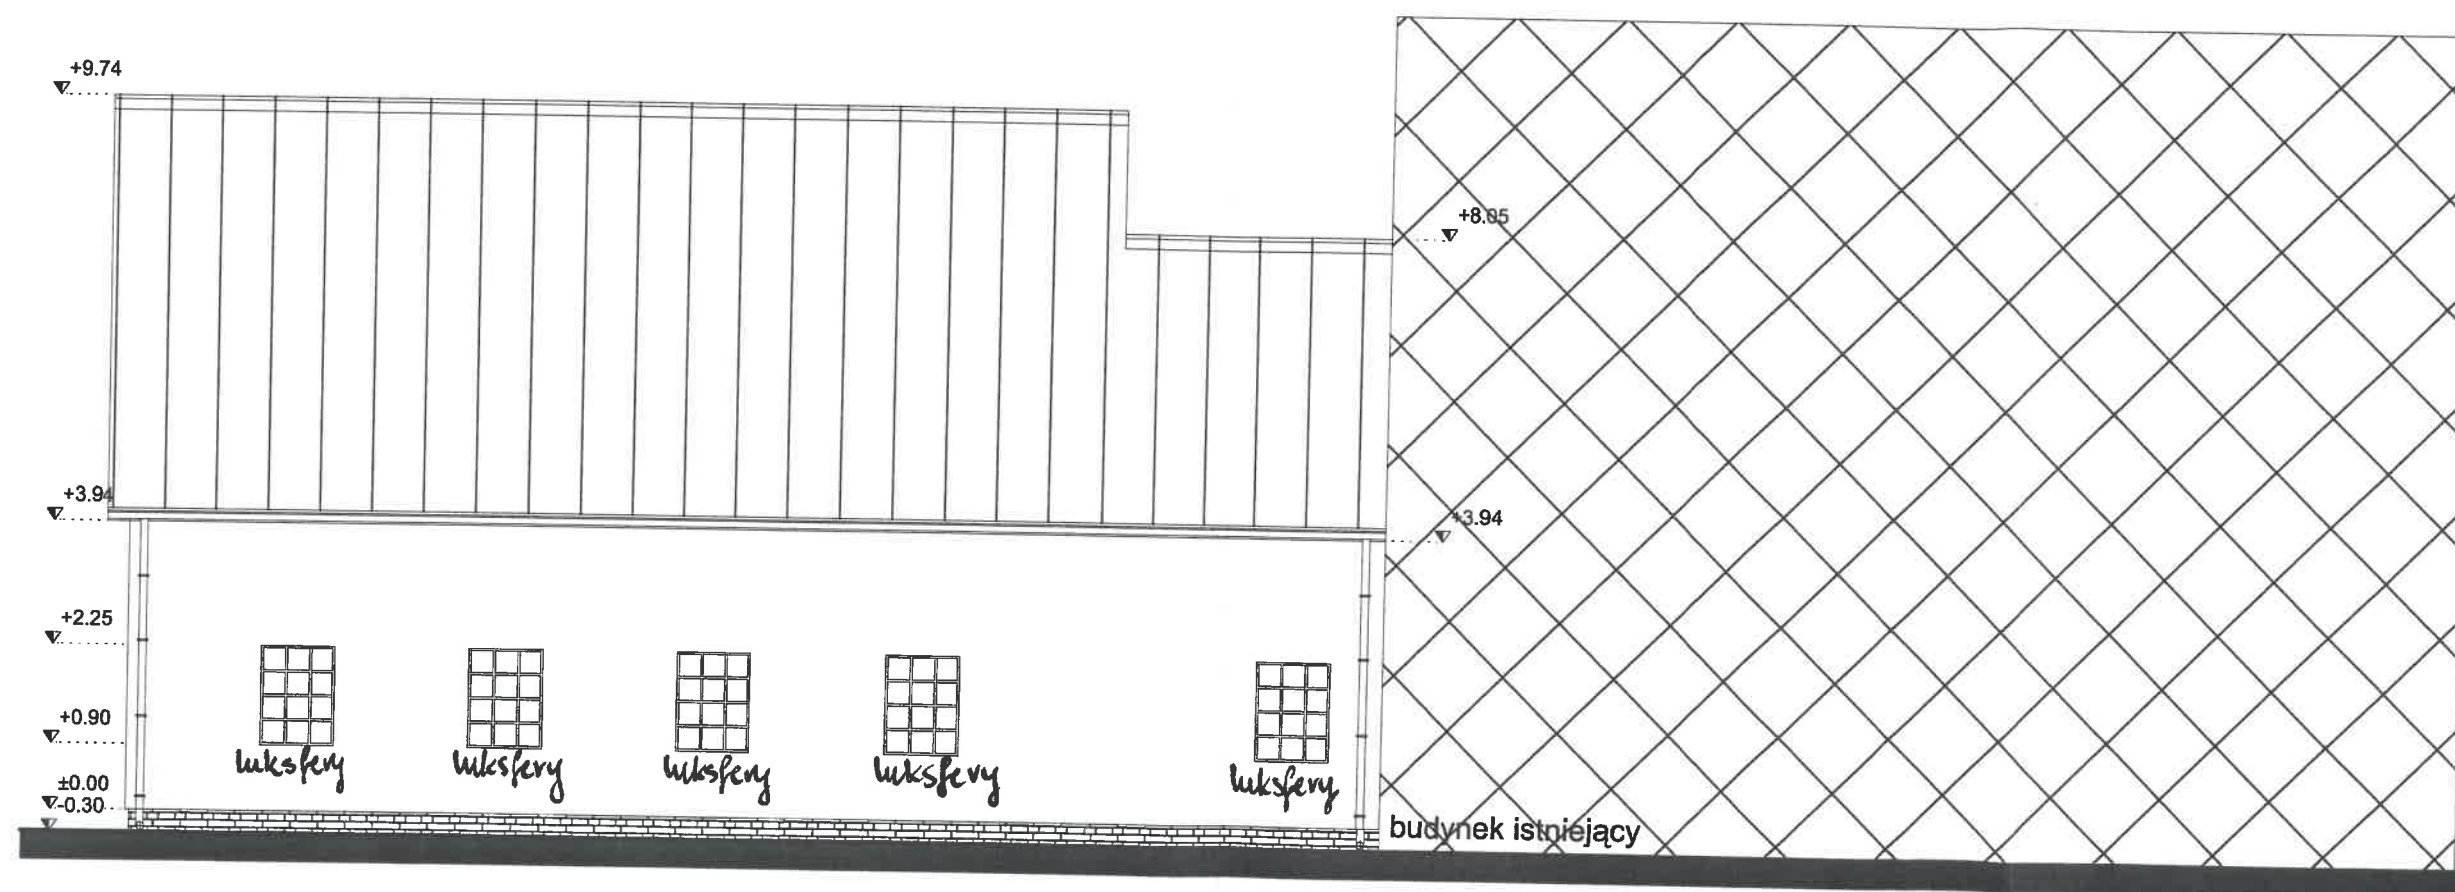

**PRACOWNIA ARCHITEKTONICZNA
ANNA OLEKSIŃSKA**

ul. CHABROWA 10 A
76-200 KREPA SŁUPSKA tel. 059 847 53 18
architektao@wp.pl

PROJEKT: ROZBUDOWY BUDYNKU REMIZY
OSP O POMIESZCZENIA GSRAŻOWE
NR DZIAŁKI: 259/1 Gardnie Małej, gmina Smoldzino
INWESTOR: Gmina Smoldzino
ul. Kościuszki 3, 76-214 Smoldzino
OBIEKT: BUDYNEK USŁUGOWY

BRANŻA: ARCHITEKTURA
STUDIUM: PRTOJEKT BUDOWLANY
AUTOR: mgr inż. arch. ANNA OLEKSIŃSKA
nr upr. PO/KK/019/02

TEMAT: **ELEWACJA**

DATA: grudzień 2012r.

NR RYSUNKU: **9**

SKALA: **1:100**