


DROGA OSIEDLOWA -przekroje normalne


PRZEKRÓJ NORMALNY

A-A

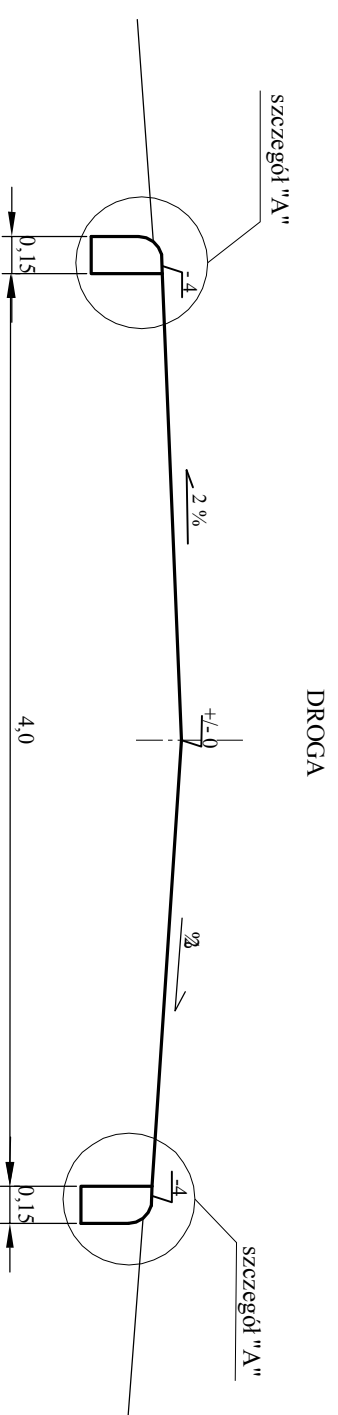

SZCZEGÓLY KONSTRUKCYJNE

"SZCZEGÓL A"

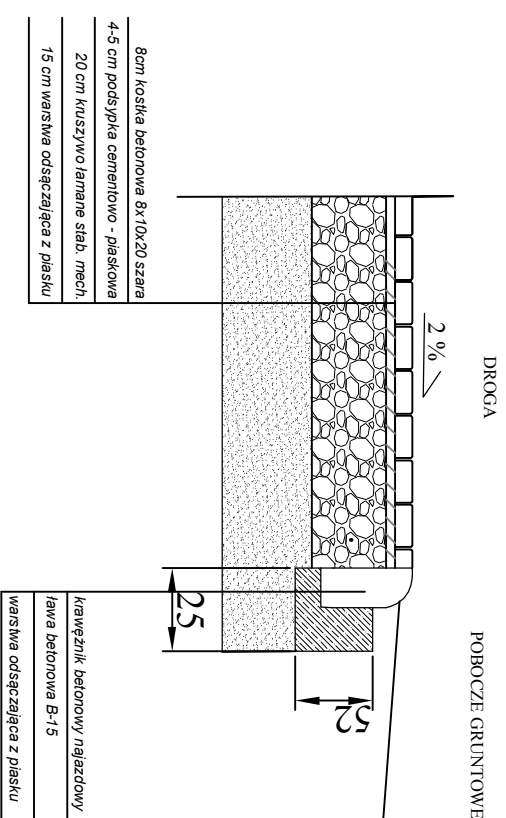

Beton kostka betonowa 8x10x20 szara
4-5 cm podsypka cementowa - piaskowa
20 cm kruszywo lamane słab. mech.
15 cm warstwa odsączająca z piasku

krawężnik betonowy najezdowy
lawa betonowa B-15
warstwa odsączająca z piasku

INWESTOR	GMINA SMÓLDZINO ul. Kościuski 3, 76 - 214 Smóldzino		
OBIEKT	Przebudowa drogi osiedlowej w miejscowości Łokciove gm. Smóldzino /działka nr 96/9/		
Temat rysunku:	Przekrój 1-1	Skala: 1:1000	RYS. NR 2
opracował:	Rafał Gzylewski		16.10.2015r.
	Krzysztof Maciejewski		16.10.2015r.