


DROGA OSIEDLOWA -przekroje normalne


PRZEKRÓJ NORMALNY

A-A

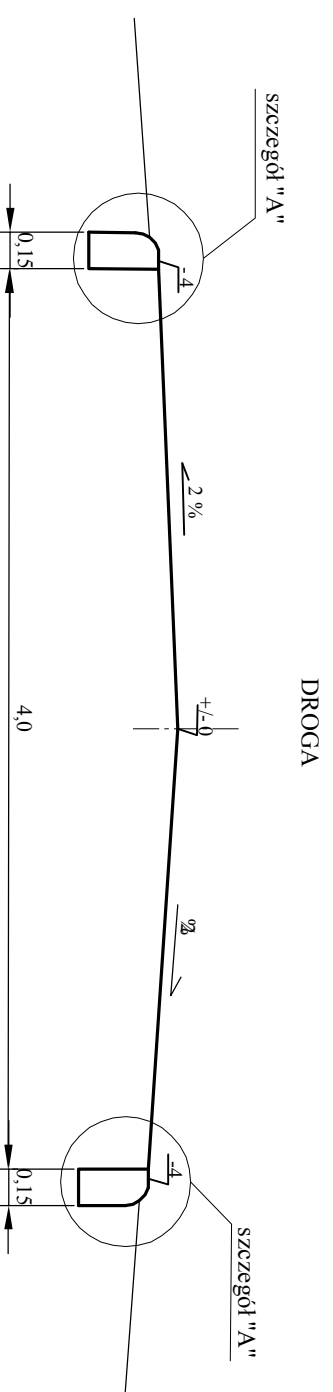

SZCZEGÓLY KONSTRUKCYJNE

"SZCZEGÓL A"

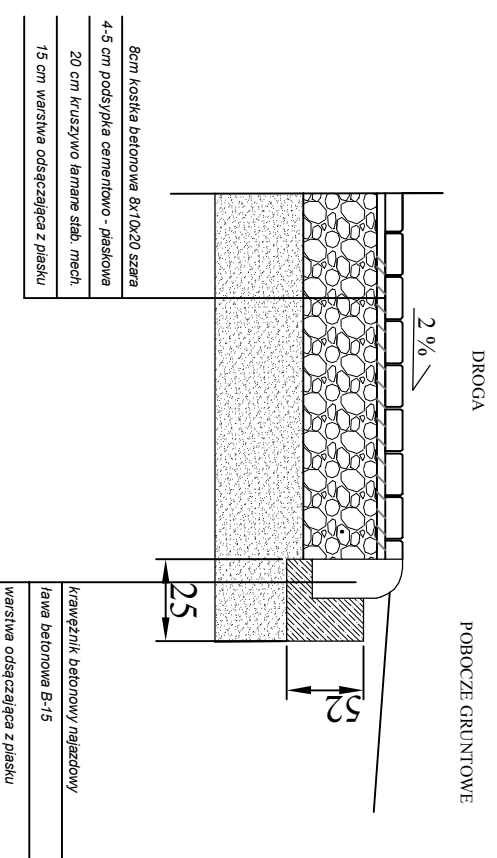

INWESTOR	GMINA SMÓLDZINO ul. Kościuszki 3, 76 - 214 Smóldzino		
OBIEKT	Przebudowa drogi osiedlowej w miejscowości Żelazo gm. Smóldzino /działka nr 84/14/		
Temat rysunku:	Przekroj 1-1	Skala: 1:50	RYS. NR 2
opracował:	Rafał Gzylewski		16.10.2015r.
	Krzysztof Maciejewski		16.10.2015r.