


PLAN ZAGOSPODAROWANIA SKALA 1:1000

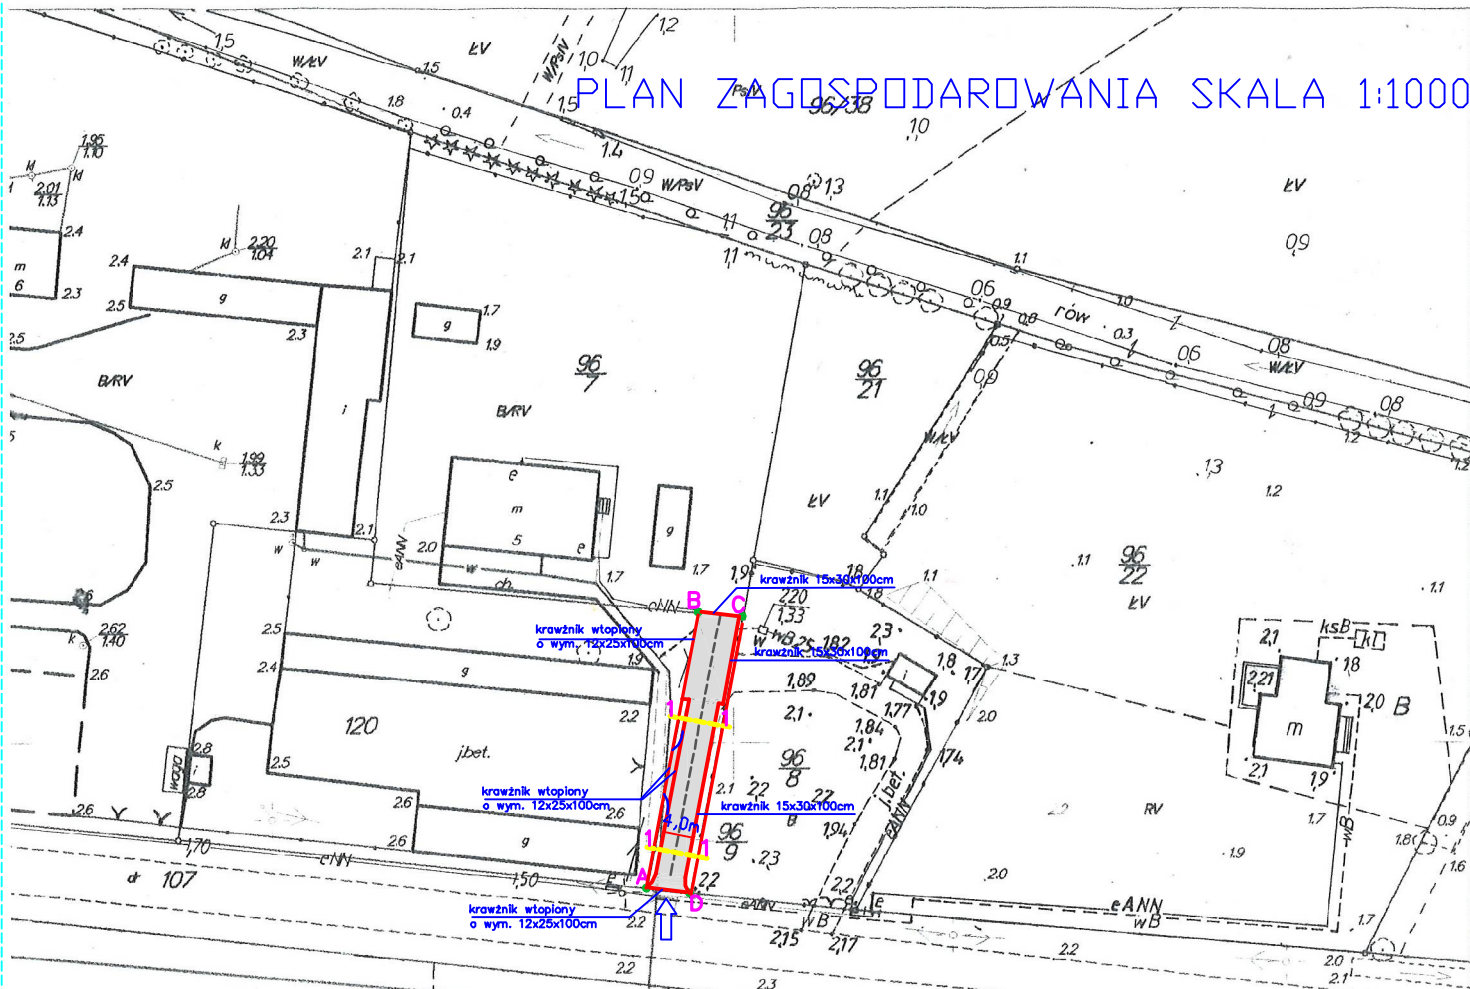

Oznaczenia:

A,B,C,D - granice opracowania działki nr 96/5

- istniejący zjazd

- nawierzchnia drogi osiedlowej z kostki betonowej gr. 8cm - szara

- przekroj przez droge

- wymiana istniejącego przepustu na rurę HDPE 500SN

Wieś (obręb) **Lokciowe**
MAPA ZASADNICZA
 SKALA 1: 1000

INWESTOR	GMINA SMOŁDZINO ul. Kościuszki 3,76 - 214 Smołdzińsko		
OBIEKT	Przebudowa drogi osiedlowej w miejscowości Lokciowe gm. Smołdzińsko dz. 96/5		
Temat rysunku	ZAGOSPODAROWANIE TERENU	Skala: 1:1000	RYS. NR 1
opracował:	inż. Rafał Gzylewski		16.10.2015r.
	Krzysztof Maciejewski		16.10.2015r.

Poświadczam zgodność niniejszej kopii z treścią materiału państwowego zasobu geodezyjnego i kartograficznego	
Organ prowadzący państwowy zasób geodezyjny i kartograficzny	STAROSTA SŁUPSKI
Nazwa materiału zasobu	mapa zasadnicza
Identyfikator ewidencyjny materiału zasobu	303.444.201
Data wykonania kopii	30.09.2015
Imię, nazwisko i podpis osoby reprezentującej organ	

WZEV 02.11761/2015

ZUP. STAROSTY
Władysław Perliński
 SPECJALISTA
 WYDZIAŁU GEODEZJI I KARTOGRAFII