


ELEWACJA SZCZYTOWA
SKALA 1:50

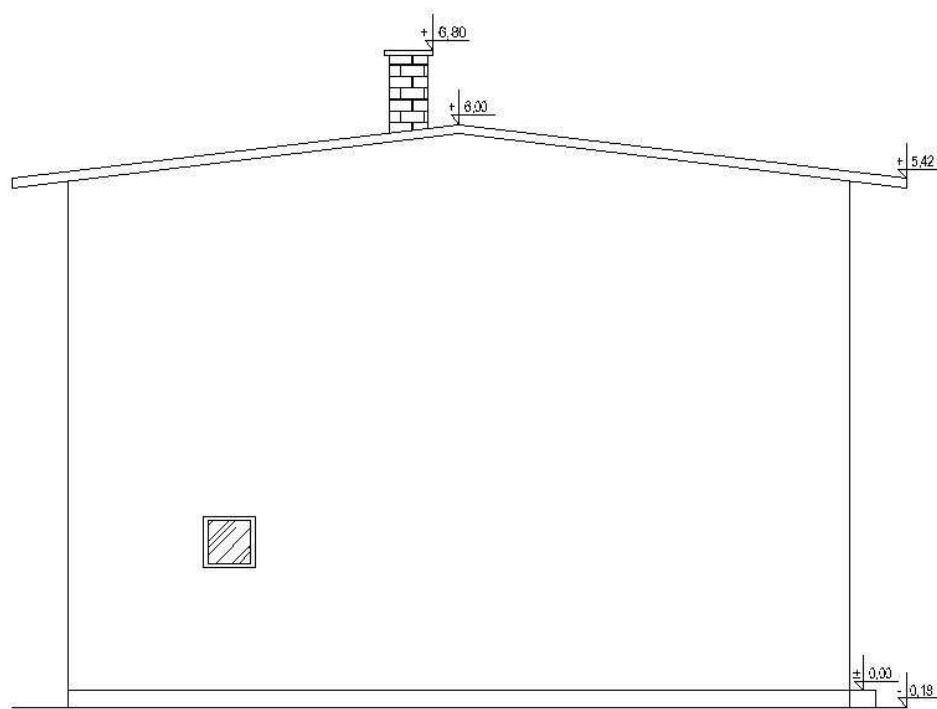

| | | | | |
|---|---|-------------|--------|-----------|
| Projektant: ELEWACJA SZCZYTOWA - INWENTARYZACJA | | | | |
| Nazwa obiektu budowlanego: PROJEKT REMONTU BUDYNKU MIESZKALNEGO | | | | |
| Adres obiektu budowlanego: ul. Ogońska 3, Gardna Wlk., działka nr 333 | | | | |
| Inwestor: Gmina Smoldzino, ul. Kosciuszki 3 76-214 Smoldzino | | | | |
| Projektant: | inż. Irena Tyżka uprawnienia nr AN 8346 195 79 Specjalność: konstrukcyjno-budowlana | | | |
| Data: | SKALA | BRANŻA | NR RYS | NR STRONY |
| 0.0.2012 | 1:50 | INWENTARYZ. | 17 | |