


ELEWACJA FRONTOWA
SKALA 1:50

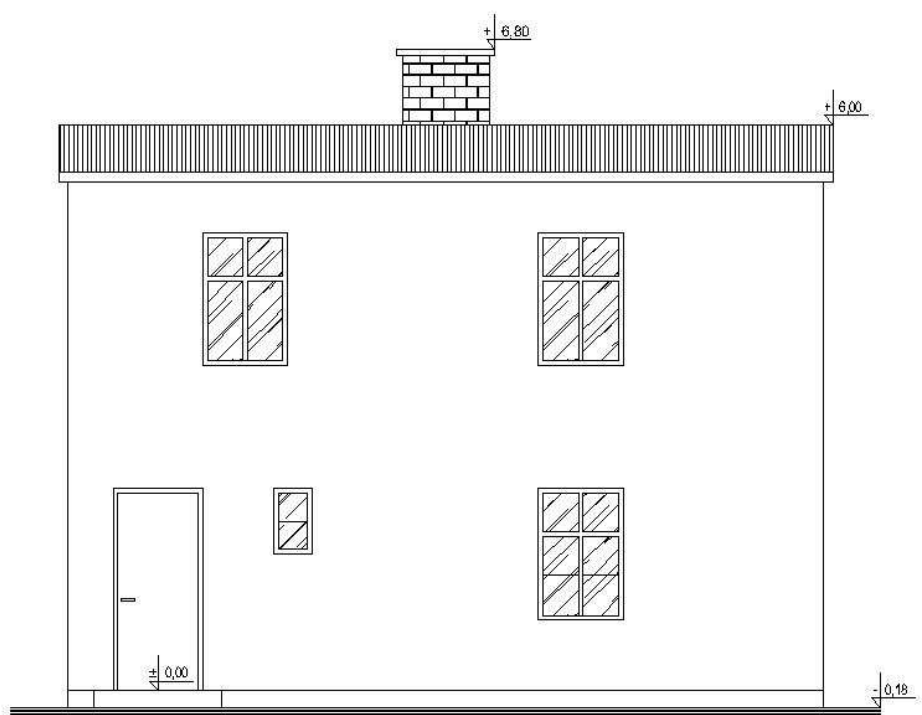

Typ: parter ELEWACJA FRONTOWA - INWENTARYZACJA				
Nazwa obiektu inwestycyjnego: PROJEKT REMONTU BUDYNKU MIESZKALNEGO				
Adres obiektu inwestycyjnego: ul. Ogońska 3, Ciadoba Wlk., działka nr 333				
Inwestor: Gmina Smolardzno, ul. Kościuszki 3 76-214 Smolardzno				
Projektant:	inż. Lena Tyska uprawnienia nr AN 8346 195 79 Specjalność konstrukcyjno-budowlana			
Data:	Skala:	Bransz:	Nr rys:	Nr strony:
0.0.2012	1:50	INWENTARYZ.	14