


**ELEWACJA SZCZYTOWA**  
**SKALA 1:50**

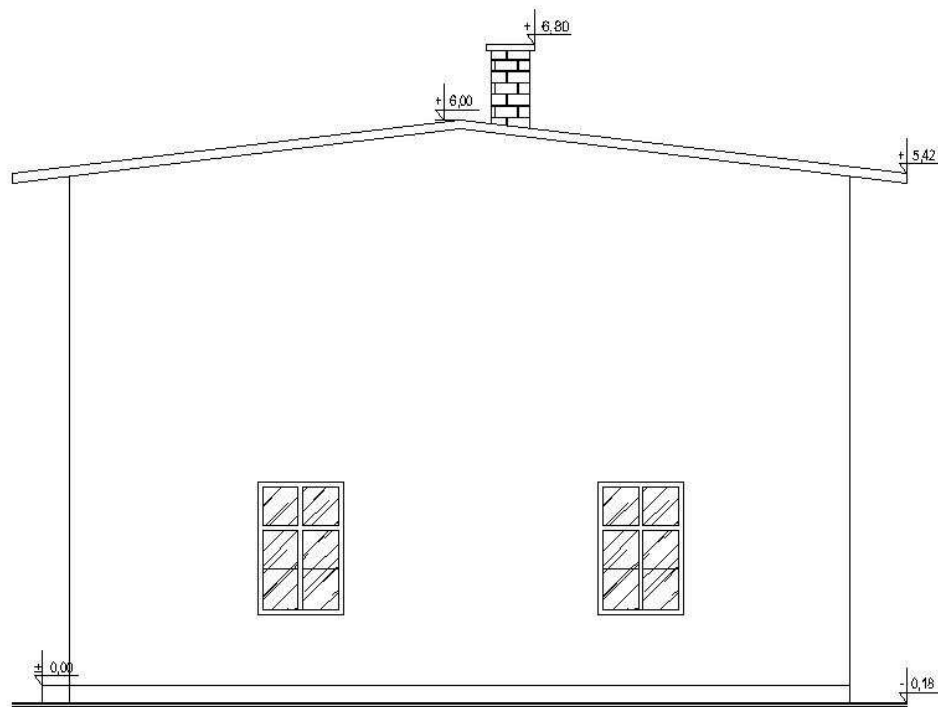

Typ: parcie:				
<b>ELEWACJA SZCZYTOWA - INWENTARYZACJA</b>				
Nazwa obiektu: remontu budo.				
<b>PROJEKT REMONTU BUDYNKU MIESZKALNEGO</b>				
Adres obiektu: remontu budo.				
ul. Ogońska 3, Gardna Wlk., działka nr 333				
Inwestor:				
Gmina Smolardno, ul. Kościuszki 3 76-214 Smolardno				
Projektant:	inż. Lena Tyska uprawnienia nr AN 8346 195 79 Specjalność konstrukcyjno-budowlana			
Data:	Skala:	Brano:	Nr rys:	Nr strony:
30.01.2012	1:50	INWENTARYZ.	16	.....