


PRZEKRÓJ POPRZECZNY  
SKALA 1:50

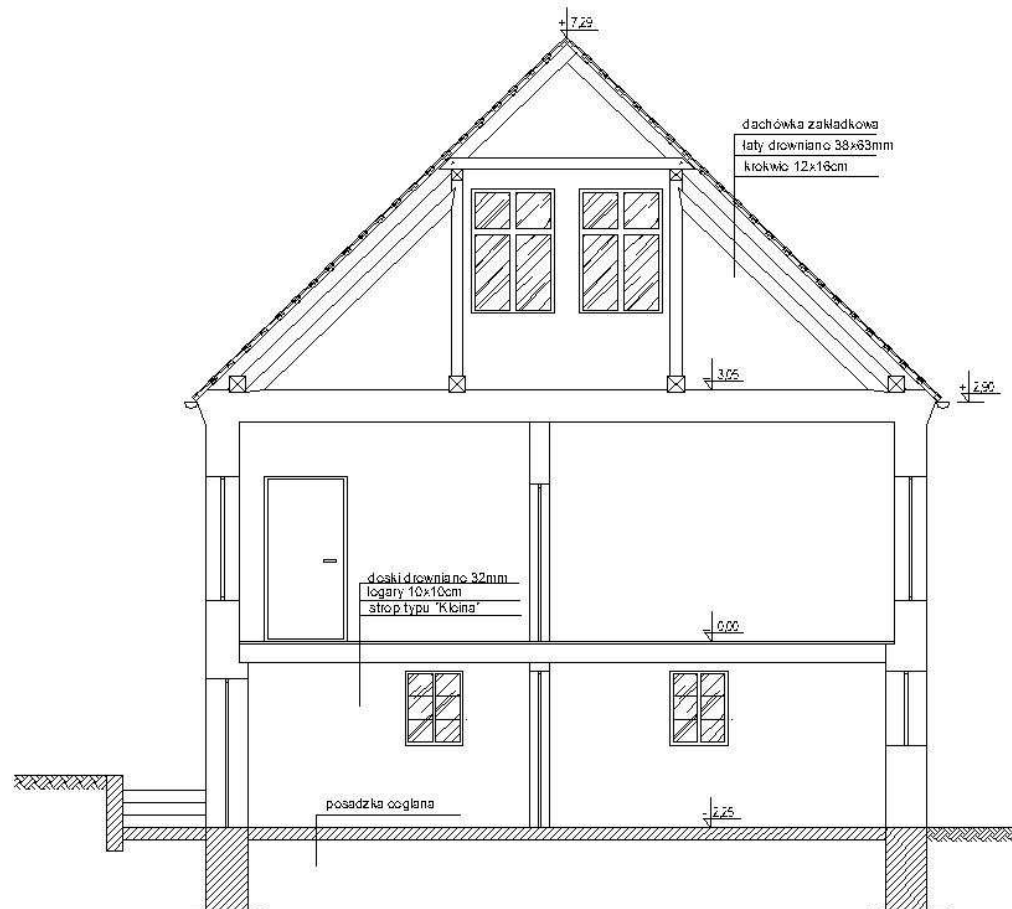

PRZEKRÓJ POPRZECZNY - INWENTARYZACJA				
PROJEKT REMONTU BUDYNKU MIESZKALNEGO				
Bukowa 25, działka nr 108				
Gmina Smolno, ul. Kosciuszki 3, 76-214 Smolno				
Projektant:	mgr. Inga Tyśka uprawnienia nr AN 934619579 Specjalność: konstrukcyjno-budowlana			
Data: 30.01.2012	Skala: 1:50	Wzrost: INWENTARYZ.	Strona: 14	Wersja: 1.0